



1

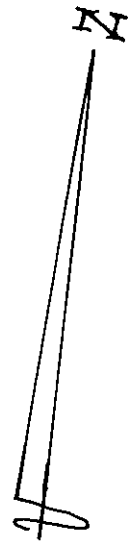

(CALLE PENDIENTE DE CESION)  
VICTORIA OCAMPO

SEC. 97  
SEC. 1

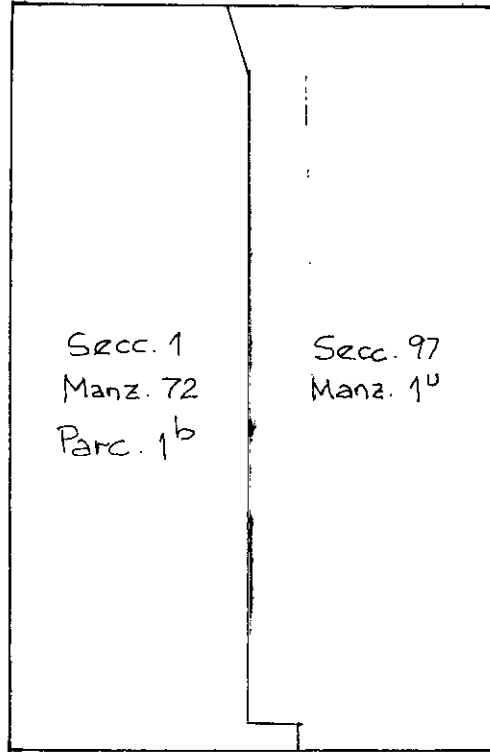

AV. EDUARDO MADERO

ALICIA MORFAU DE JUSTO

TRINIDAD GUEVARA

(CALLE PENDIENTE DE CESION)  
Exp. 2721 - HCD - DECRETO 1179/00 - O.P.D. 21/227  
Aprueba autopista costera desde Av. Genl Perz  
hasta el viaducto de la calle Necochea

CATASTRO

NOMENCLATURA  
CATASTRAL

C. 14  
G. 21

S. 1  
97

M. 72  
1u

FECHA VIII - 2001  
V° B°

CONSERVACION

1) CARP. 9495 - DGFOYC - 95  
MENSURA PARTICULAR CON CESION  
DE CALLES DE LAS MANZANAS 1E -  
SECCION 97 Y MANZANA 72, SEC-  
CION 1, SURTIENDO LAS MANZANAS  
1T, 1U, 1V Y 1W, SECCION 97 Y LAS  
PARCELAS 1a y 1b DE LA MANZANA  
72 - SECCION 1. (Plano M-655-95)  
C.H. VIII-2001

ESCALA: 1:1000