


FAKRO DXG P2A fix, nem járható és nem nyitható felülvilágító háromrétegű üvegezéssel (4H-Tg14Ar-33.2T+6H), külső edzett üveg, belül biztonsági laminálás, beépítése gyártói utasítás szerint a saját szerelemeivel

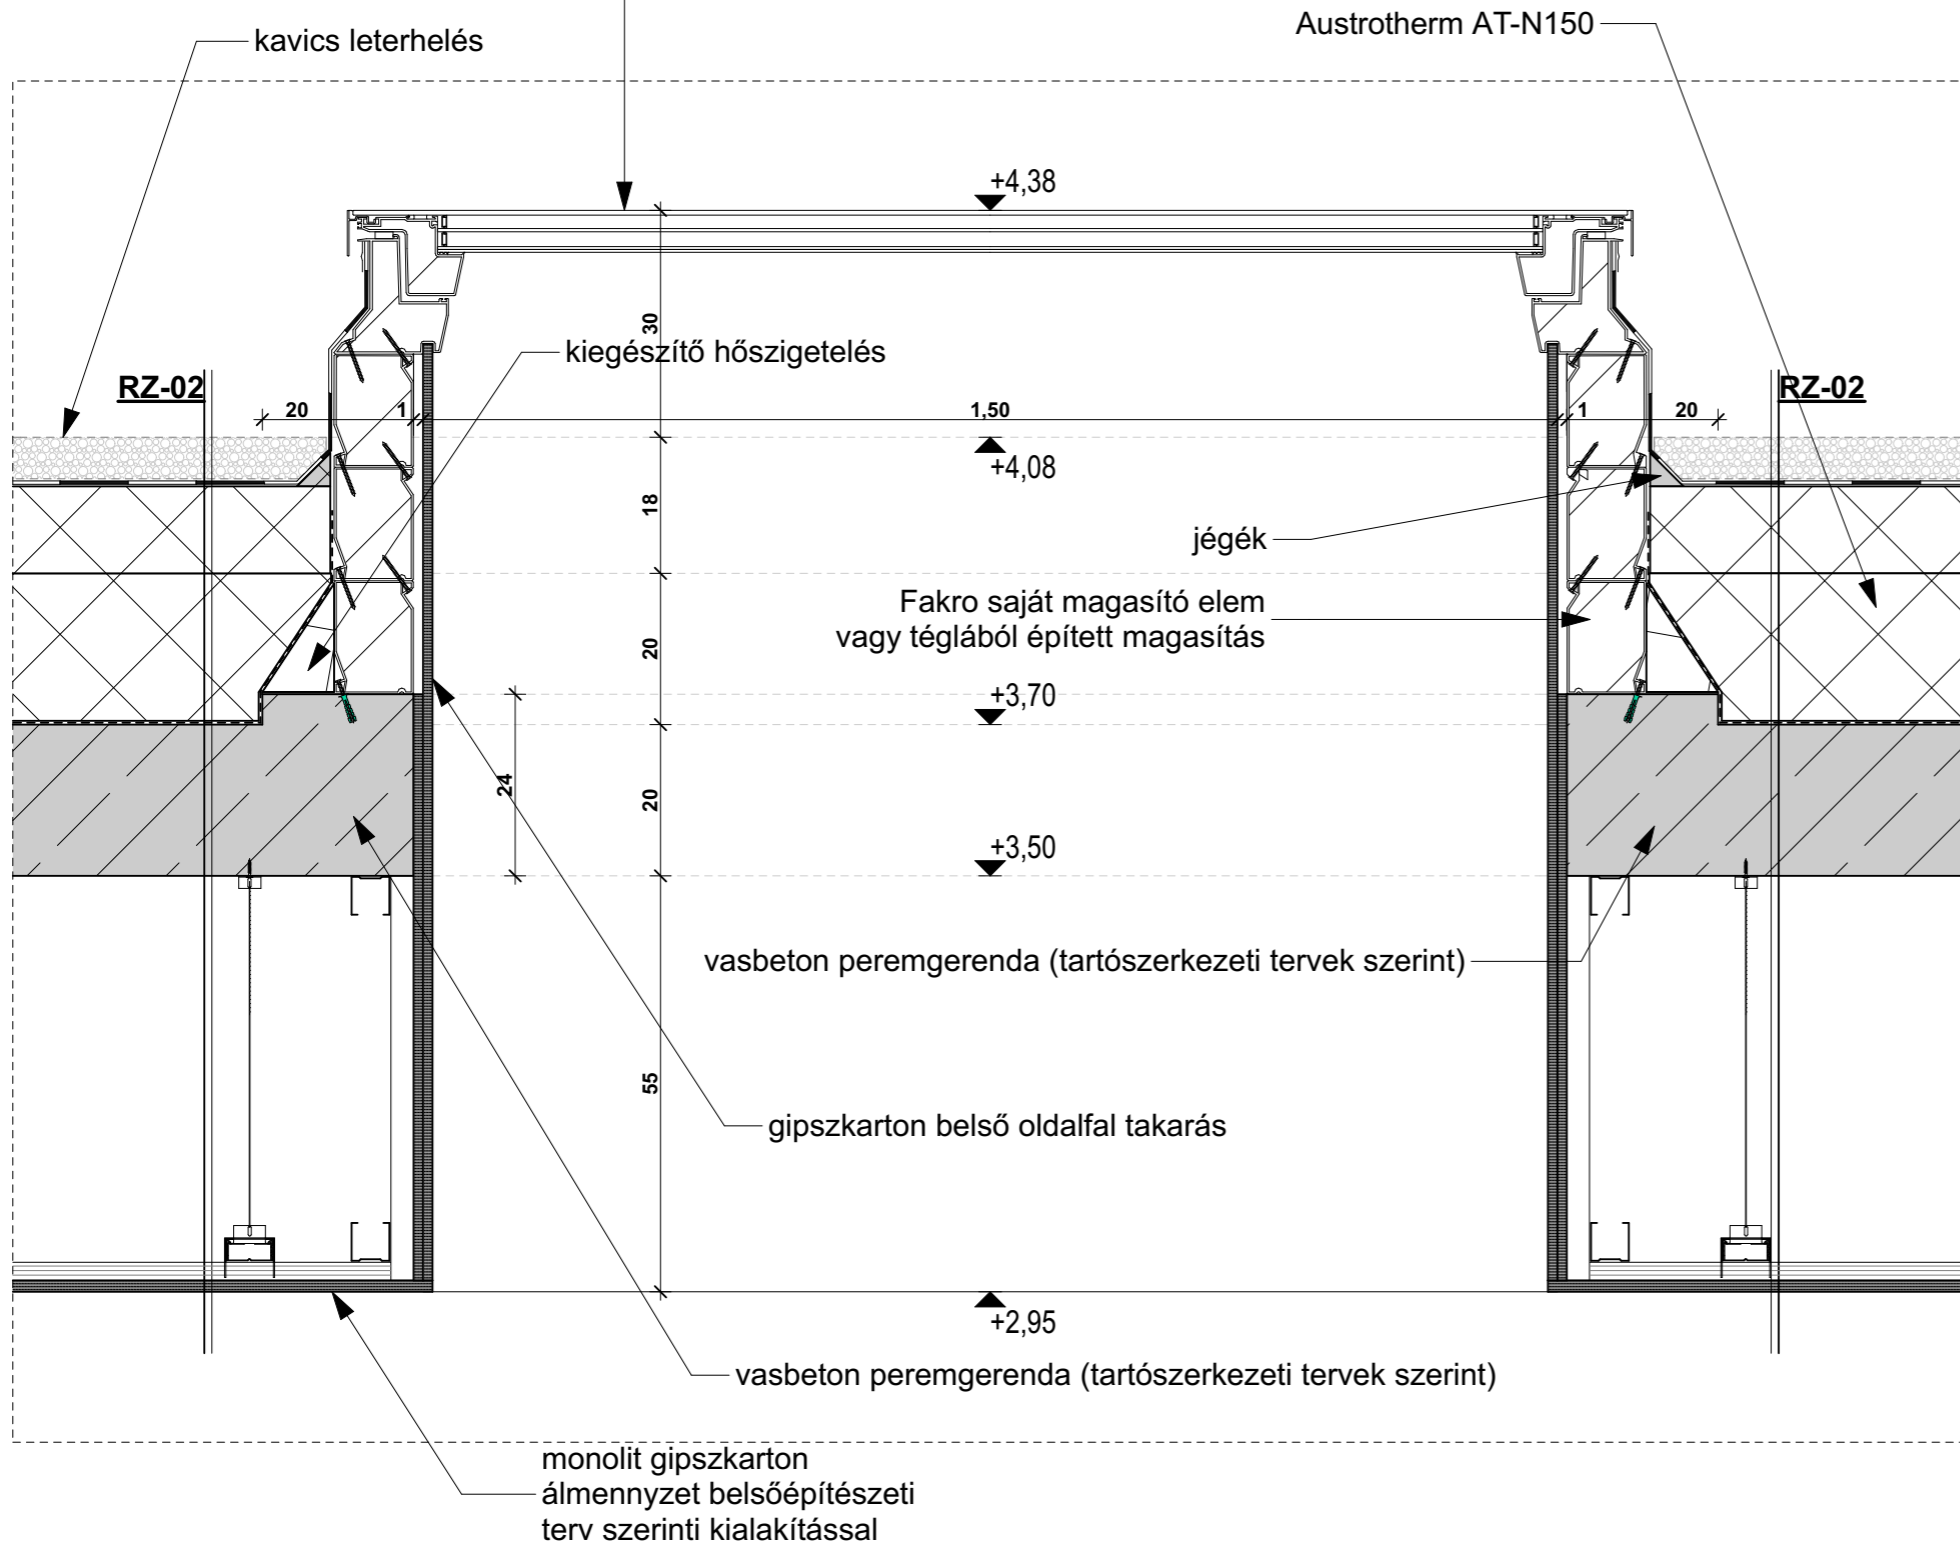

- Jelmagyarázat:
- beton
 - vasbeton
 - vázkerámia
 - fa
 - EPS hőszigetelés
 - XPS hőszigetelés
 - szálas hőszigetelés
 - gipszkarton/vakolat
 - kavics
 - tömörített feltöltés
 - talaj

terv ±0,00 = 106,52 mBf

Megjegyzések

A tervek a megbízó jóváhagyásával és felelősségvállalásával készültek!
 A rajzok a Dányádi Áron EV tulajdonát képezik, nem másolhatók a tervezők engedélye nélkül!
 A rajzokon a jelzett méretek a mérvadóak, vonalzóval mérni TILOS!
 A méretek a helyszínen ellenőrizendők!
 Az építészeti tervek a szakági tervekkel együtt kezelendők!
 A tervek a kapcsolódó konzignációkkal, részlettervekkel, specifikációival, műleírásokkal és szakági tervekkel, kutatási dokumentációkkal együtt kezelendők. Minden csatolt vonatkozó dokumentációban foglalt előírást, információt, meghatározást figyelembe kell venni, be kell tartani. Esetleges ellentmondáskor generál tervezővel egyeztetni szükséges.
 Amennyiben a tervek között eltérés fordul elő, az építész terv a mérvadó. Minden esetben egyeztetni kell a generál tervezővel.
 Az esetleges tervben tapasztalható hiányt, vagy ellentmondást a tervező pótolja ill. feloldja. A kivitelező köteles ilyen esetekben minél előbb jelezni észrevételét, és tervezői korrekciót kérni. Egyeztetés nélkül ilyen munka nem végezhető el!
 A tervben szereplő termékek referencia szintet jelölnek, az esetleges helyettesítő típusok esztétikai megítélésére az építész, belsőépítész tervező jogosult.
 A folyamatosan később kiadott termódosítások felülírják a korábbiakat.

Építész tervező

d+architect

2484 Gárdony, Agárd - Gárdonyi u. 54.
 tel.: 06-70-593-99-17
 info@dplusarchitect.hu

Dányádi Áron okl. építésmérnök, felelős tervező, É 07-0455

Tartószerkezet

Fekete Krisztián építőmérnök, MMK-T-korlátozott-07,0874

Épületgépészet

Huszár Gyula gépészmérnök, G-07/0138

Konyhatech.

Harangi Katalin konyhatechnológus tervező

Tűzvédelem

Rózsa Sándor tűzvédelmi szakértő, I-119/2018

Közlekedéstervezés

Máthé Zsolt okl. építőmérnök, KÉ-K 19-01118

Épületvillamosság

Borbás Balázs villamosmérnök, V-07-01335

Csapadék elvezetés

Katona Ottó építőmérnök, VZ-Tel, -Ter, -Vkg 07-1205

Tervfeldolgozás

Kovács Márton műszaki rajzoló

Építő

Szabadság 5 Kft.

1131 Budapest, Nővér utca 31.

Helyszín

Újépítésű vendéglátó és szolgáltató épület Gárdonyban

2483 Gárdony, Szabadság u. 5., Hrsz.: 2417/4

Dokumentáció

Kivitelezési tervdokumentáció

Szakági terv neve

Építészeti kivitelezési terv

Rajz neve

R-6 jelű részletrajz

Rajz száma

E-5.6

Méretarány

M 1:10

Dátum

2019. június 24.