

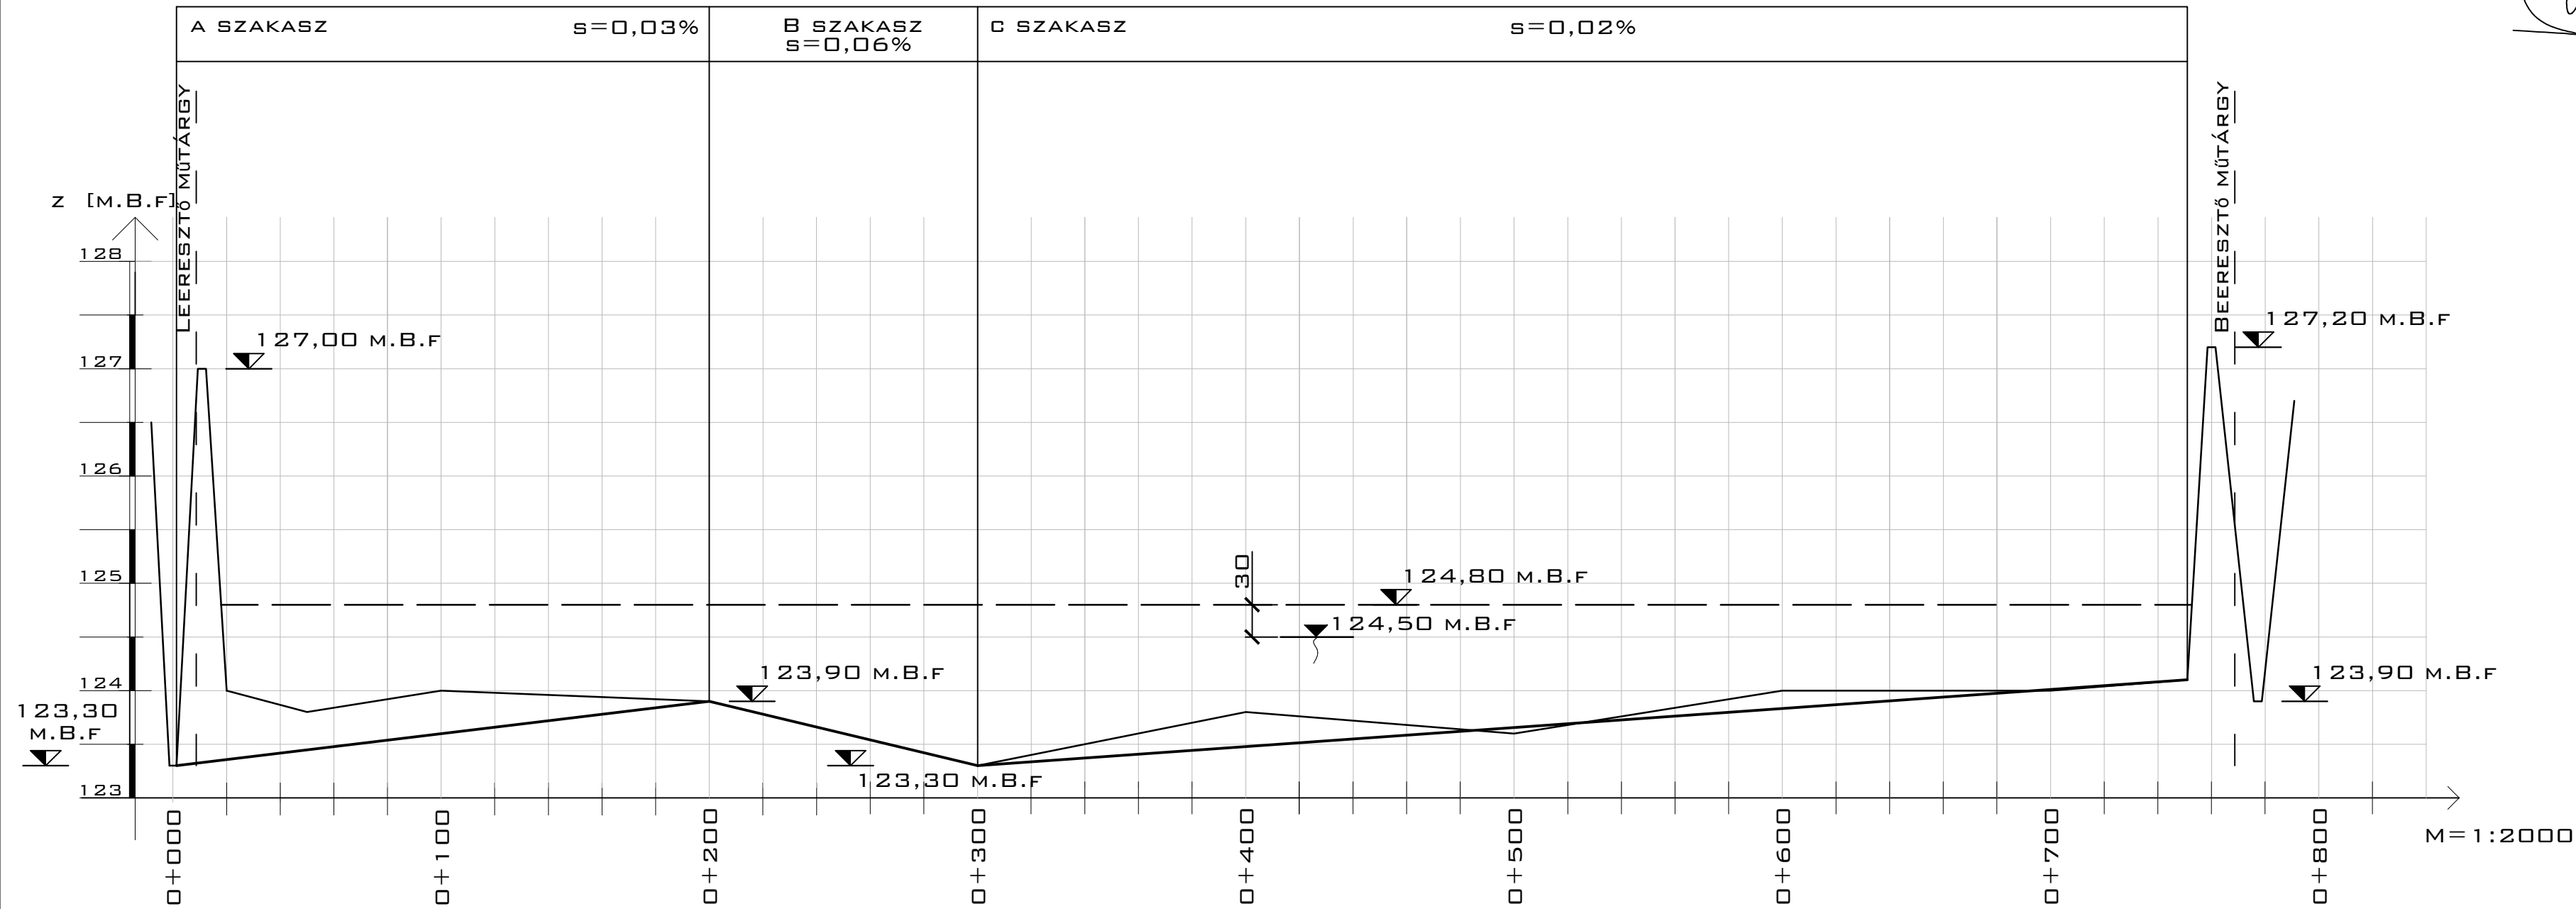


HOSSZ SZELVÉNY
M.H=1:200
M.V=1:50

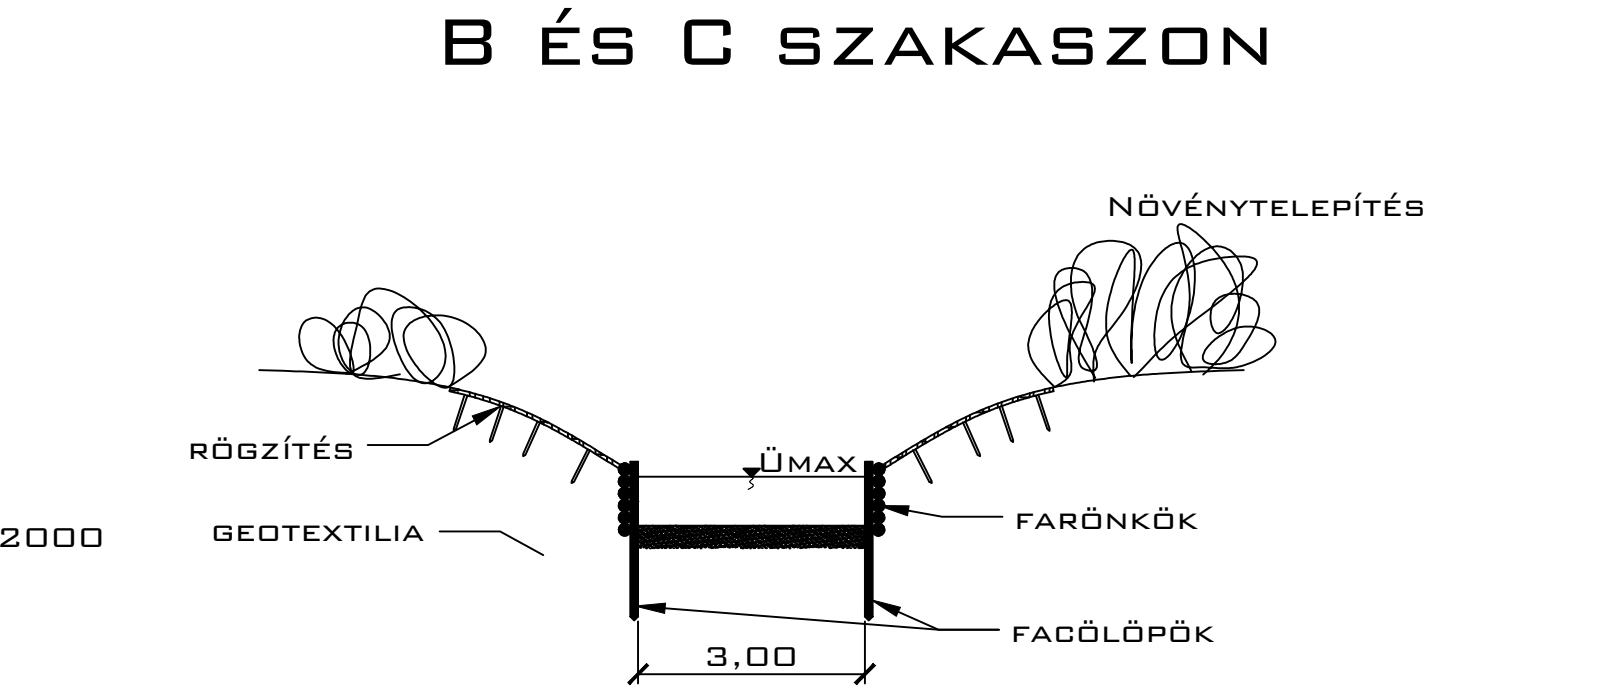

- TERMÉSZETES MEDERFENÉKVONAL
- - - BAL / JOBB PART
- TERVEZETT MEDERFENÉKVONAL

MINTAKERESZTSZELVÉNYEK

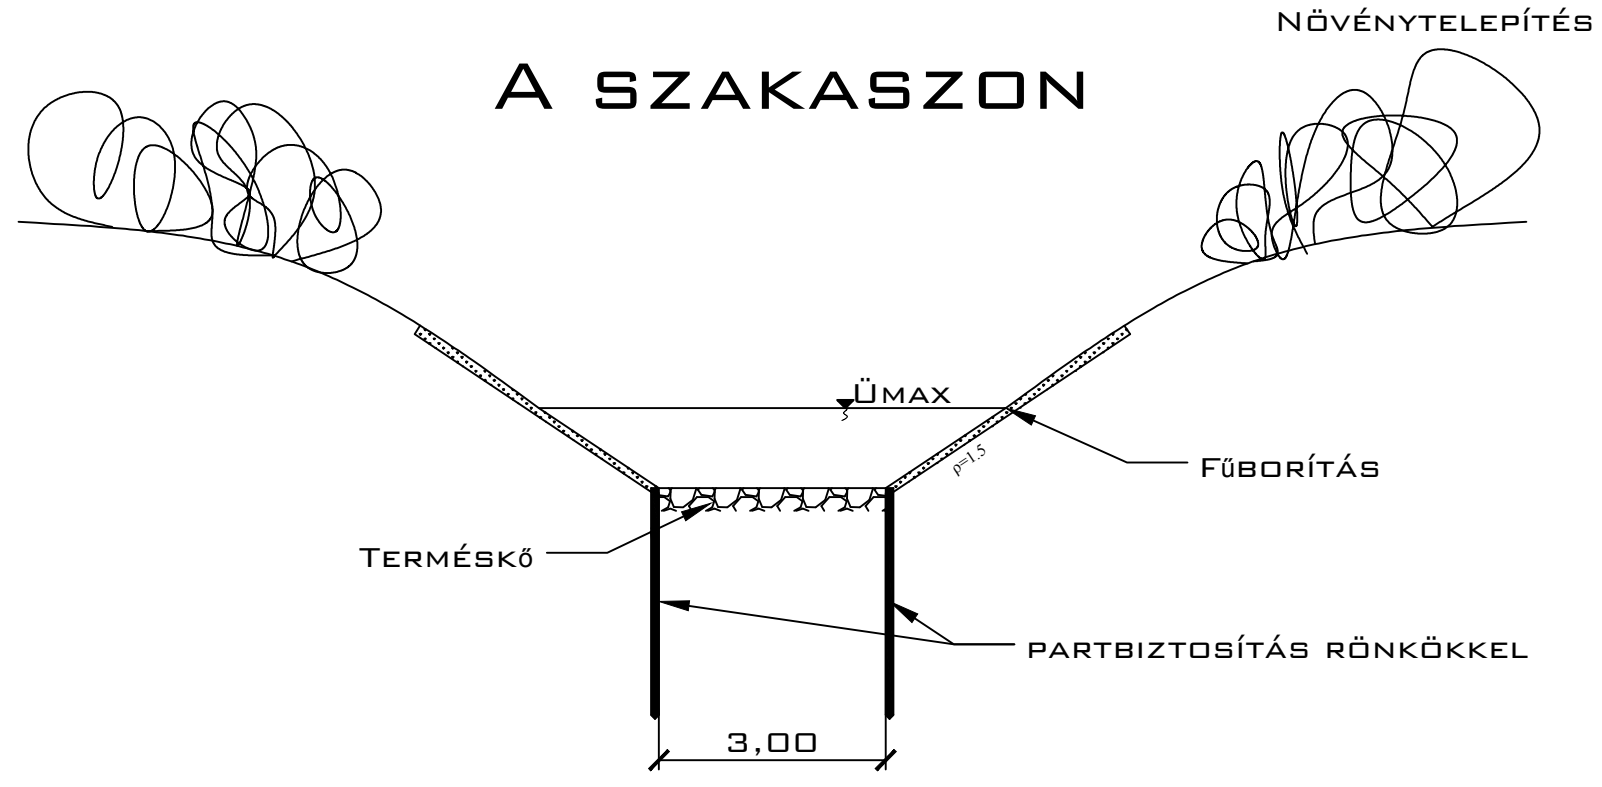

MELLÉKLET SZÁMA: 10. RAJZ	BME VÍZÉPÍTÉSI ÉS VÍZGAZDÁLKODÁSI TANSZÉK VÍZÉPÍTÉS, VÍZGAZDÁLKODÁS	MÉRETARÁNY: M.V=1:50 M.H=1:2000
REVITALIZÁCIÓ HOSSZ SZELVÉNY ÉS MINTAKERESZTSZELVÉNYEK		DÁTUM: 2013.05.10.
ROSZEVÁK ZSOLT	DQVAUD	KONZULENS: SZABÓ ZSOLT