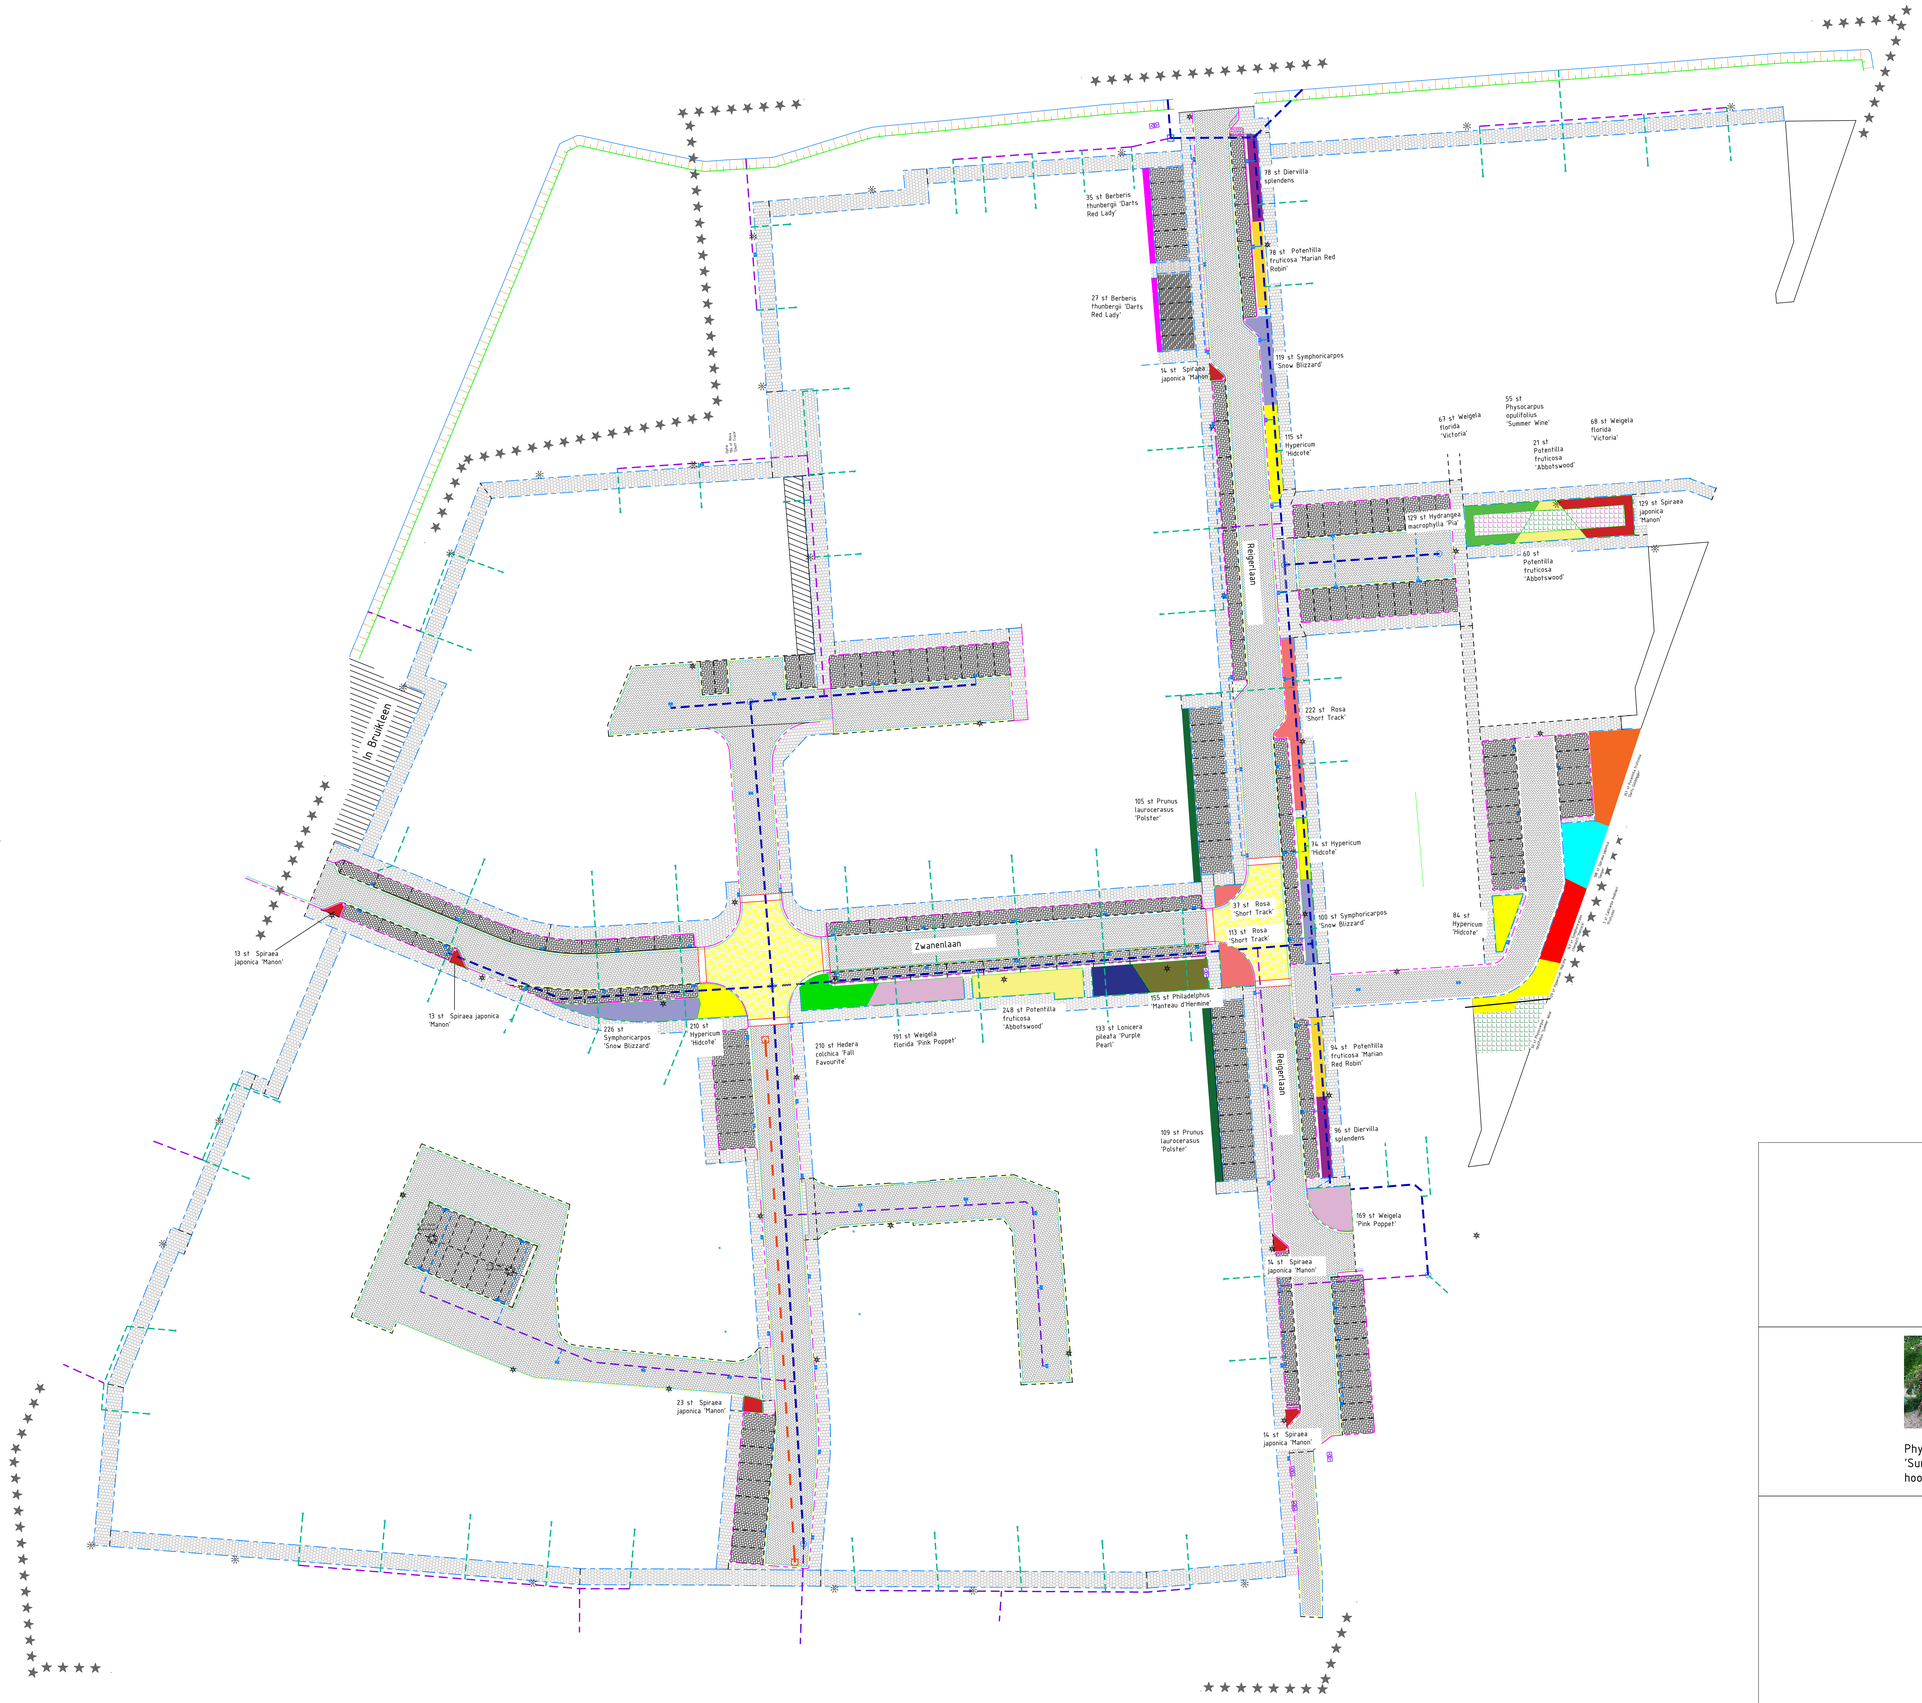

Spiraea japonica 'Manon'
hoogte tot 60 cm

Symphoricarpos 'Snow Blizzard'
hoogte tot 85 cm hoog

Hypericum 'Hidcote'
tot 1 m hoog

Hedera colchica 'Fall Favourite'
tot 1 m hoog

Weigela 'Pink Poppet'
tot 80 cm hoog

Potentilla fruticosa 'Abbotswood'
tot 75 cm hoog

Lonicera pileata 'Purple Pearl'
tot 1m hoog

Philadelphus 'Manteau d'hermine'
hoogte tot 75 cm

Rosa 'Short Track'
hoogte tot 60 cm

Prunus laurocerasus 'Polster'
hoogte tot 50 cm

Symphoricarpos chenaultii 'Hancock'
hoogte tot 75 cm hoog

Spiraea japonica 'Genpei'
hoogte tot 75 cm

Potentilla fruticosa 'Dart's Golddigger'
hoogte tot 50 cm

Potentilla fruticosa 'Marian Red Robin'
hoogte tot 50 cm

Berberis thunbergii 'Dart's Red Lady'
hoogte tot 1 m

Diervilla splendens
hoogte tot 1m

Physocarpus opulifolius 'Summer Wine'
hoogte tot 2m

Hydrangea macrophylla 'Pia'
hoogte tot 60 cm

Weigela florida 'Victoria'
hoogte tot 1,5m

gemeente Nieuwkoop
De Meije, Kortenaar, Langenaar, Nieuwkoop, Nieuwveen, Noordeinde, Noorden
Noordse Dorp, Papenveer, Ter Aar, Vrouwenakker, Woerdense Verlaat, Zevenhoven
Beheer Openbare Ruimte

Aanbarnsseweg 4
2461 CC Ter Aar
Postbus 1
2460 AA Ter Aar

Telefoon: 14-0172
Fax: 0172-574802
Internet: www.nieuwkoop.nl
E-mail: info@nieuwkoop.nl

Kern: Ter Aar Wijk: Vogelenbuurt

Project	Reconstructie Vogelenbuurt Ter Aar
Onderwerp	ontwerp groenvoorziening
Onderdeel	Heesterbeplanting
Getekend	JK
Datum	14-01-2021
Status	
Bestek	-
Formaat	A0
Schaal	nvt
Tek.nr.	-

	Gewijzigd	Goedgekeurd
0	09-02-2021	JK
1		
2		
3		
4		
5		

T:\GOK_3\Inrendienst\Projecten in uitvoering\416121 - Vogelbuurt Ter Aar\1. Voorbereiding\Overzan voorbereiding tekeningen\ontwerp groenvoorziening Vogelbuurt ter aar 20210209.dwg 9 februari 2021