


# 2. sz. részletrajz

m = 1 : 5

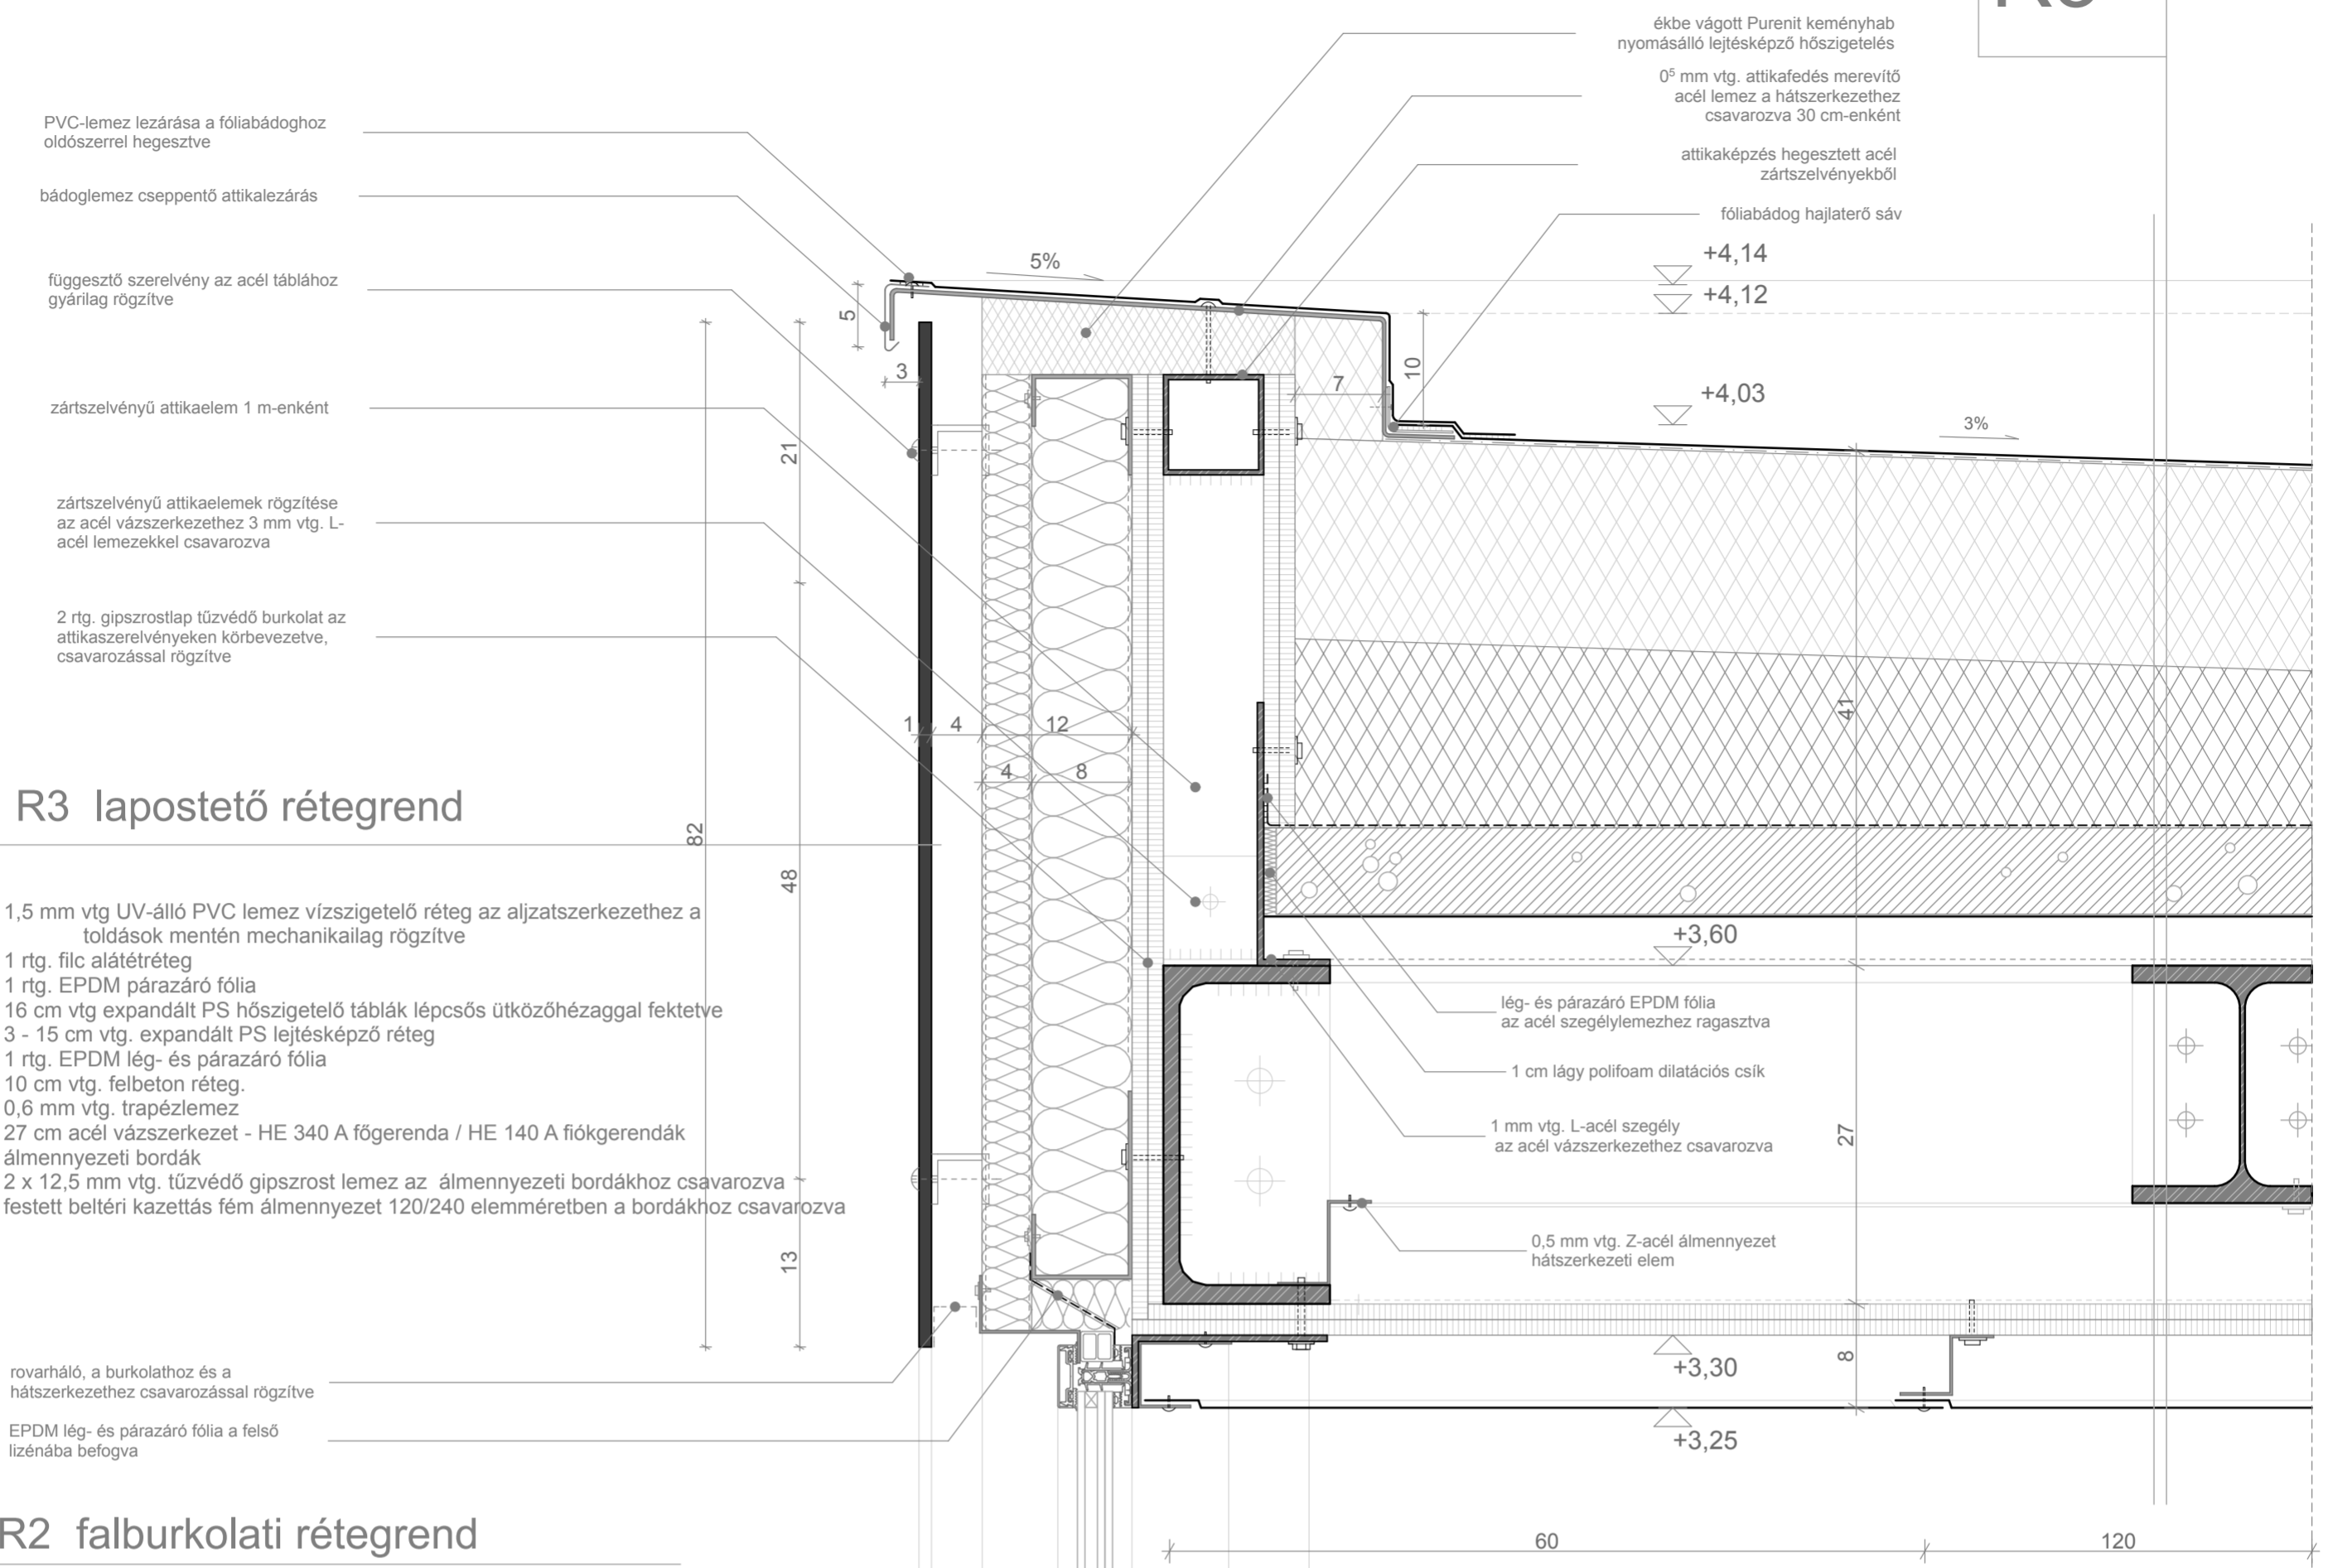

## R2 falburkolati rétegrend

10 mm vtg. korten acél homlokzatburkolati tábla 400 / 200 táblaméretben az acél vázszerkezethez beakasztó acél szerelvényekkel mechanikailag rögzítve, kidőlés ellen utólag csavarozva  
 4 cm átszellőztetett légréteg  
 4 cm vtg. ásványi szálal hőszigetelő réteg / 2 mm vtg. rozsdamentes Z-acél falváz mellékbordák  
 8 cm vtg. ásványi szálal hőszigetelő réteg / 2 mm vtg. rozsdamentes Z-acél falváz szelemek  
 2 x 12,5 mm vtg. szerelt tűzvédő gipszrost lemez a hátszerkezethez csavarozva acél vázszerkezet


párazáró és csepegtető EPDM fólia az acél hátszerkezetekhez ragasztva  
 ékebe vágott extrudált PS keményhab hőszigetelés  
 bádoglemez párkány a függőnyfal alsó lizénájába befogva  
 bádoglemez-megfogó J-acél lemez homlokzatburkolati acél táblához csavarozva  
 függesztő szerelvény az acél táblához gyárilag rögzítve

## R1 padlórétegrend

1,5 mm vtg. Artoleum linóleum burkolat a helyszínen terítve, ragasztva burkolatragasztó réteg  
 4 mm vtg. keményhab burkolatalátét réteg  
 5 cm fűtőbeton réteg  
 4 cm üvegyapot lépésálló hangszigetelő úsztató réteg  
 8 cm felbeton réteg  
 0,6 mm vtg. trapézlemez  
 34 cm acél vázszerkezet - HE 340 A főgerenda / HE 140 A fiókgerendák  
 2 x 12,5 mm vtg. szerelt tűzvédő gipszrostlap burkolat  
 8 cm vtg. ásványi szálal hőszigetelő réteg / 2 mm vtg. rozsdamentes acél álmennyezeti főbordák  
 4 cm vtg. ásványi szálal hőszigetelő réteg / 2mm vtg. rozsdamentes acél álmennyezeti mellékbordák  
 festett kültéri kazettás fém álmennyezet 120/240 elemméretben a hátszerkezethez csavarozva


# 1. sz. részletrajz

m = 1 : 5

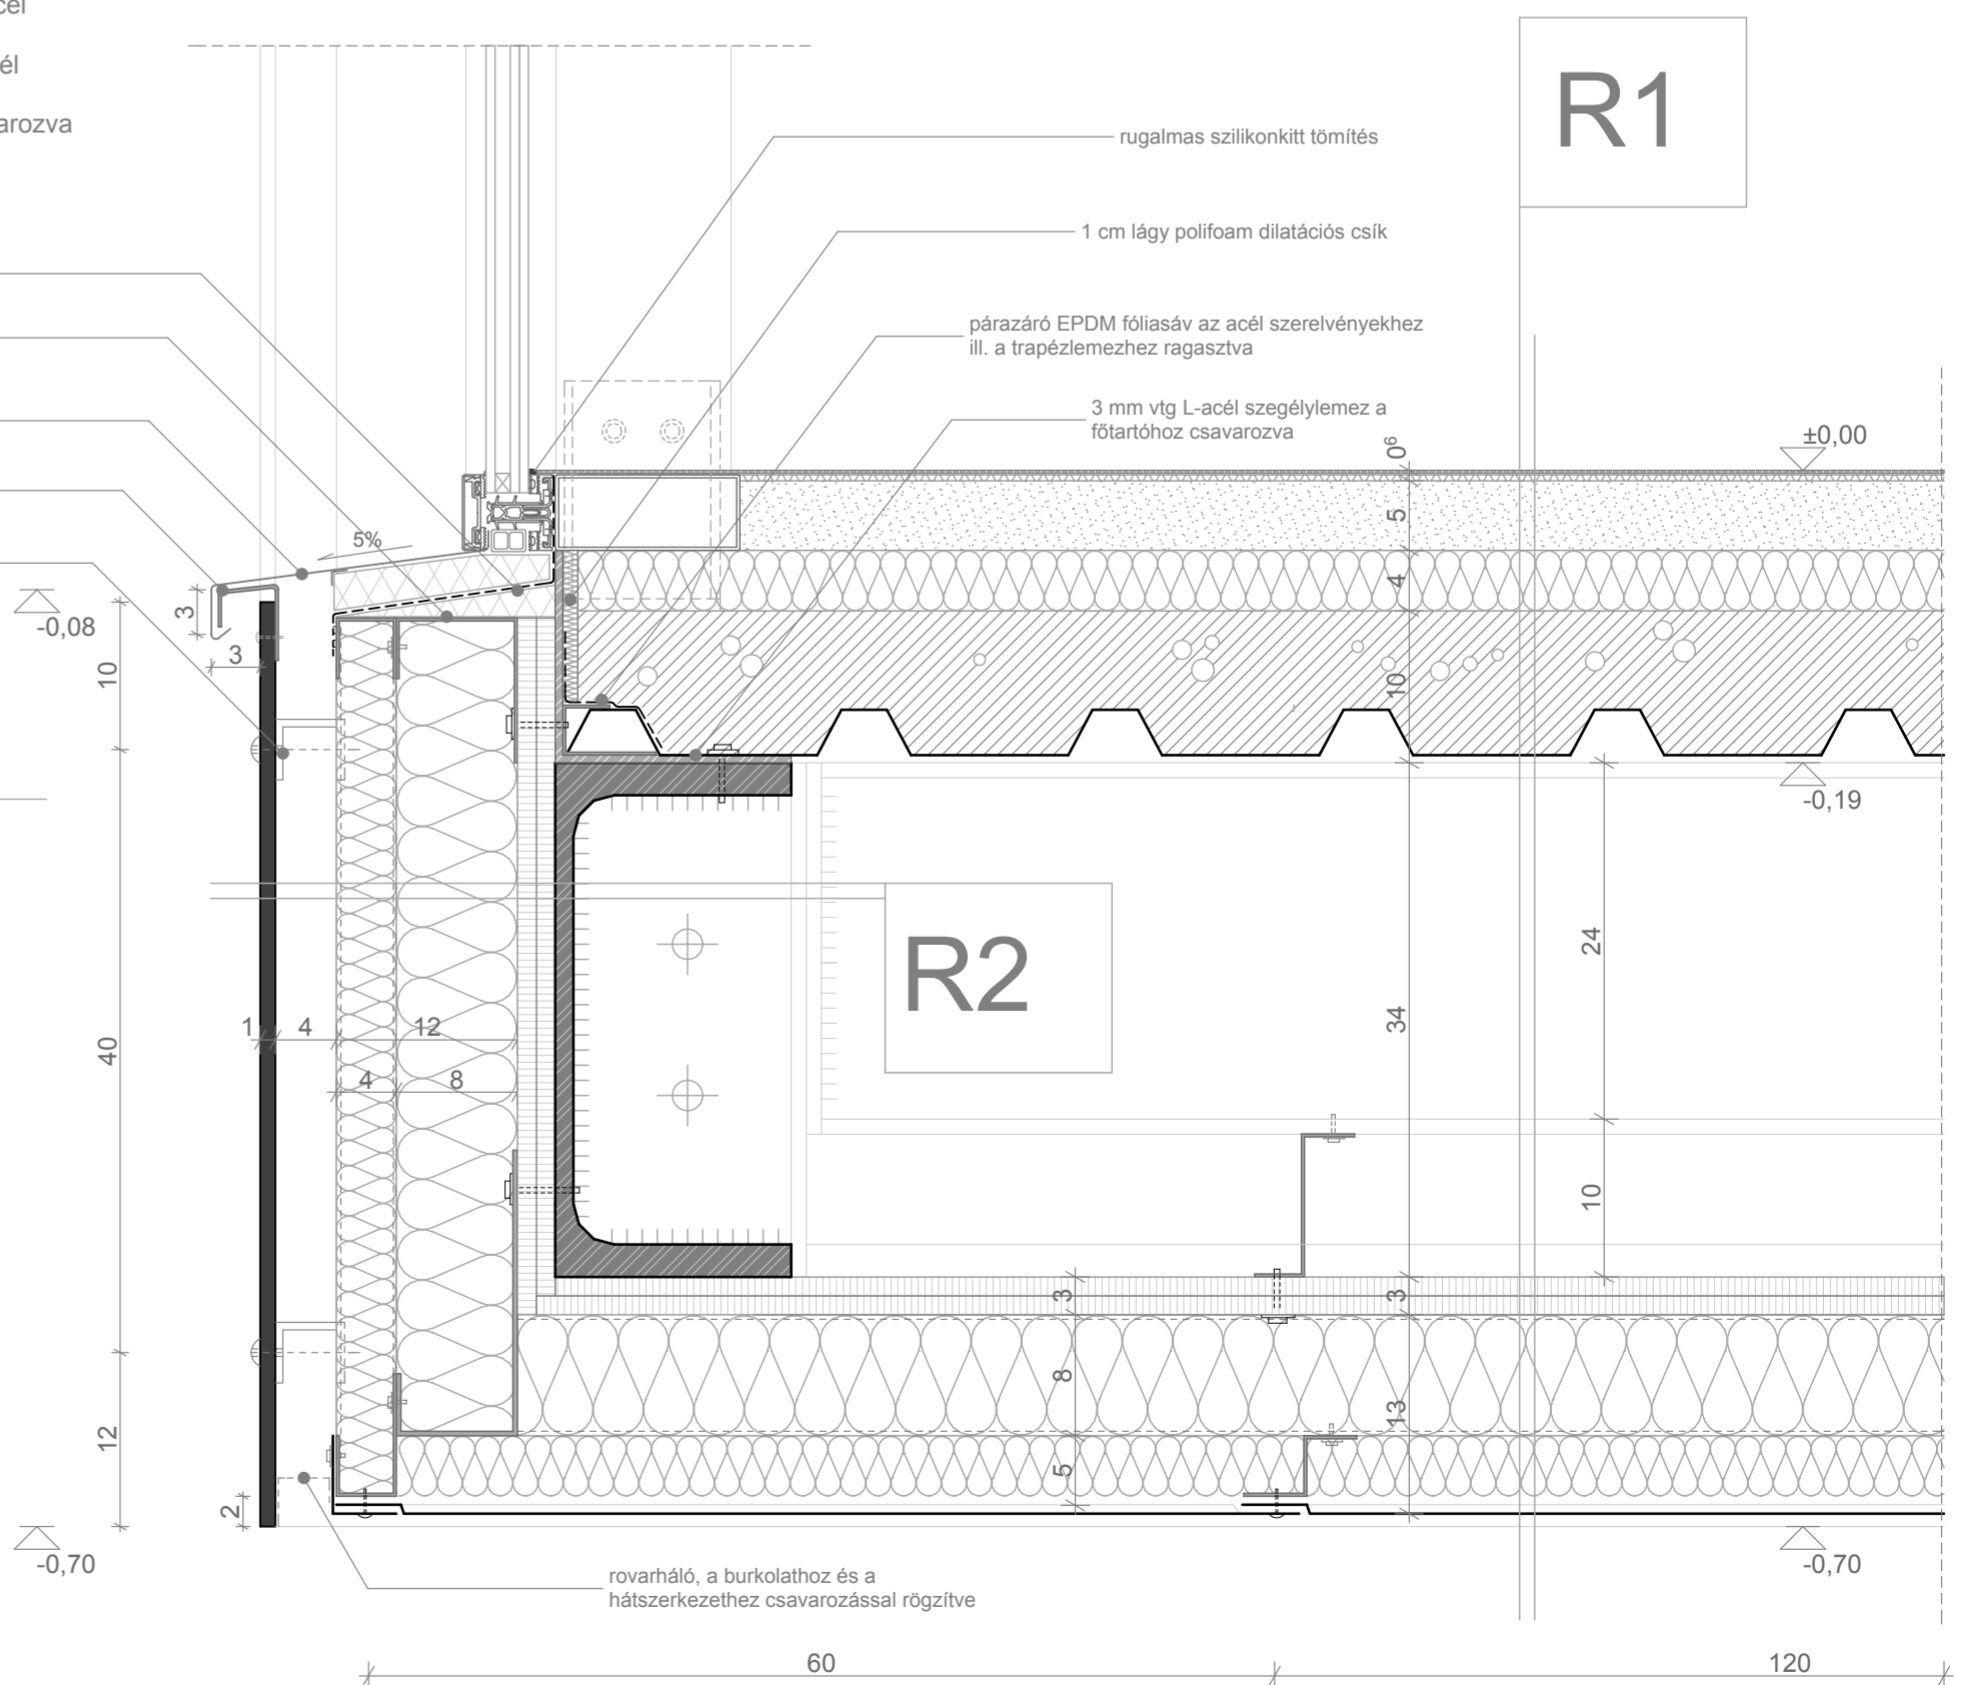

# 3. sz. részletrajz


m = 1 : 5

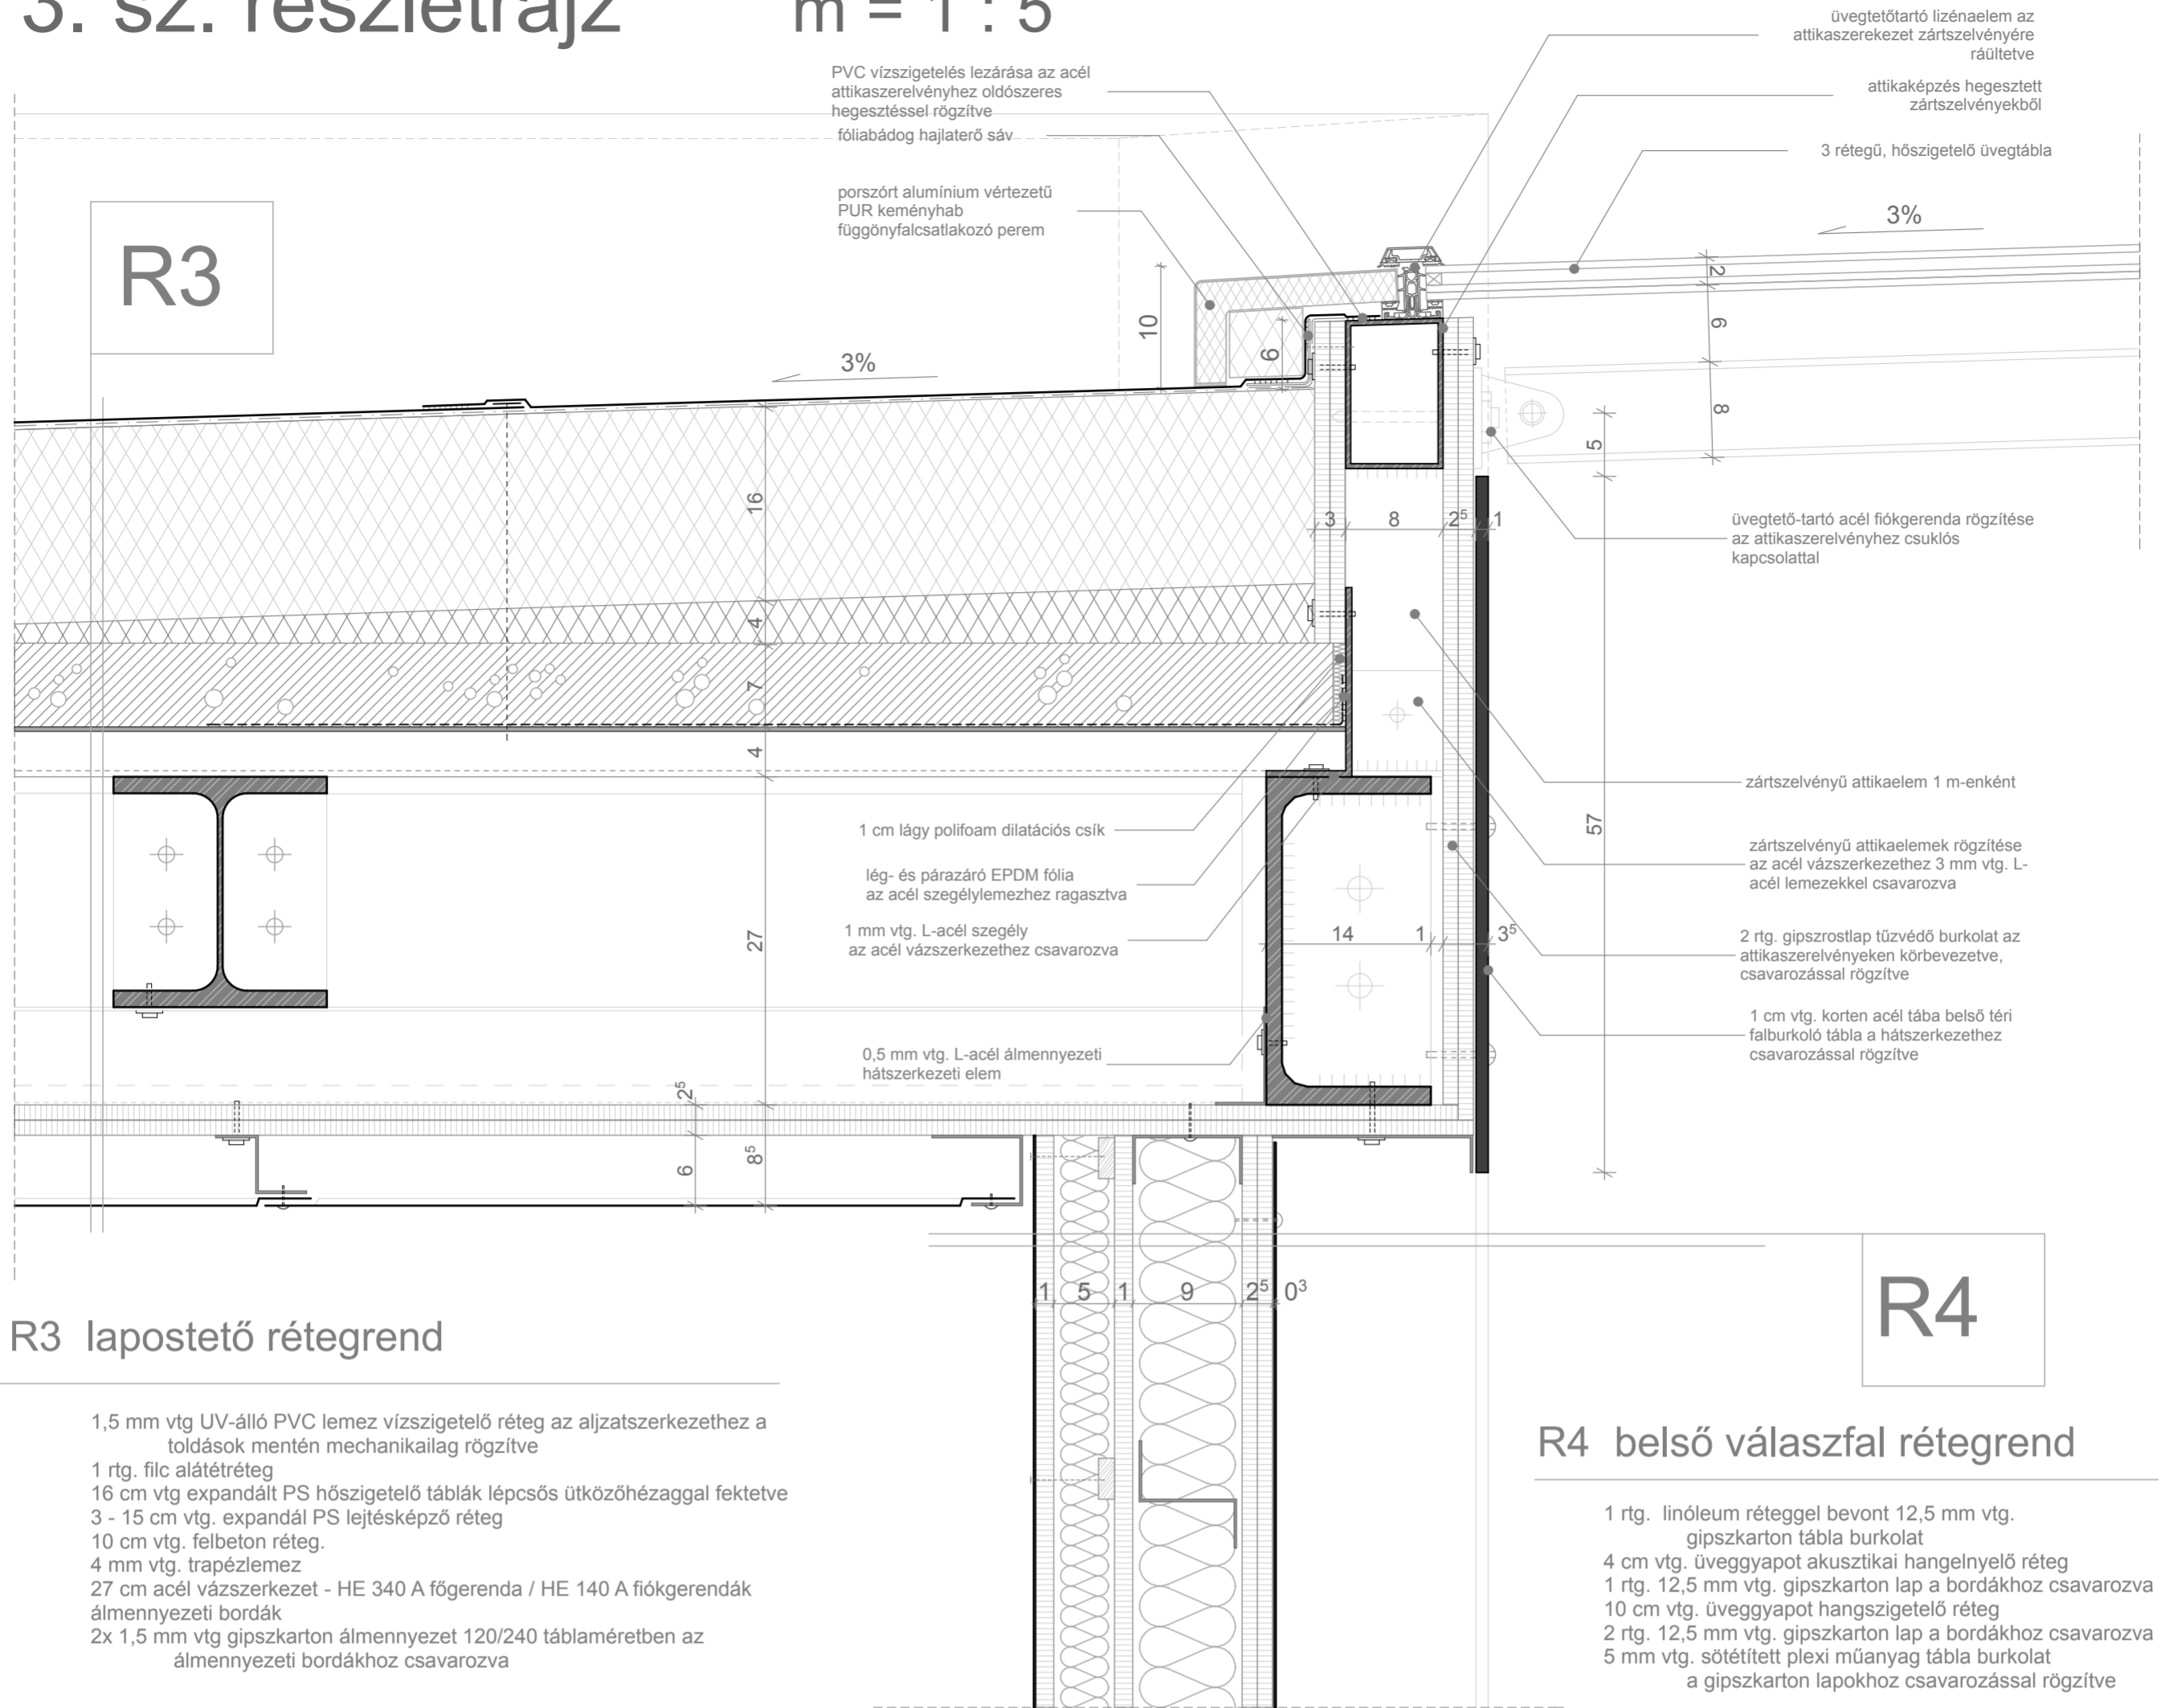

R3 lapostető rétegrend

R4


R4 belső válaszfal rétegrend

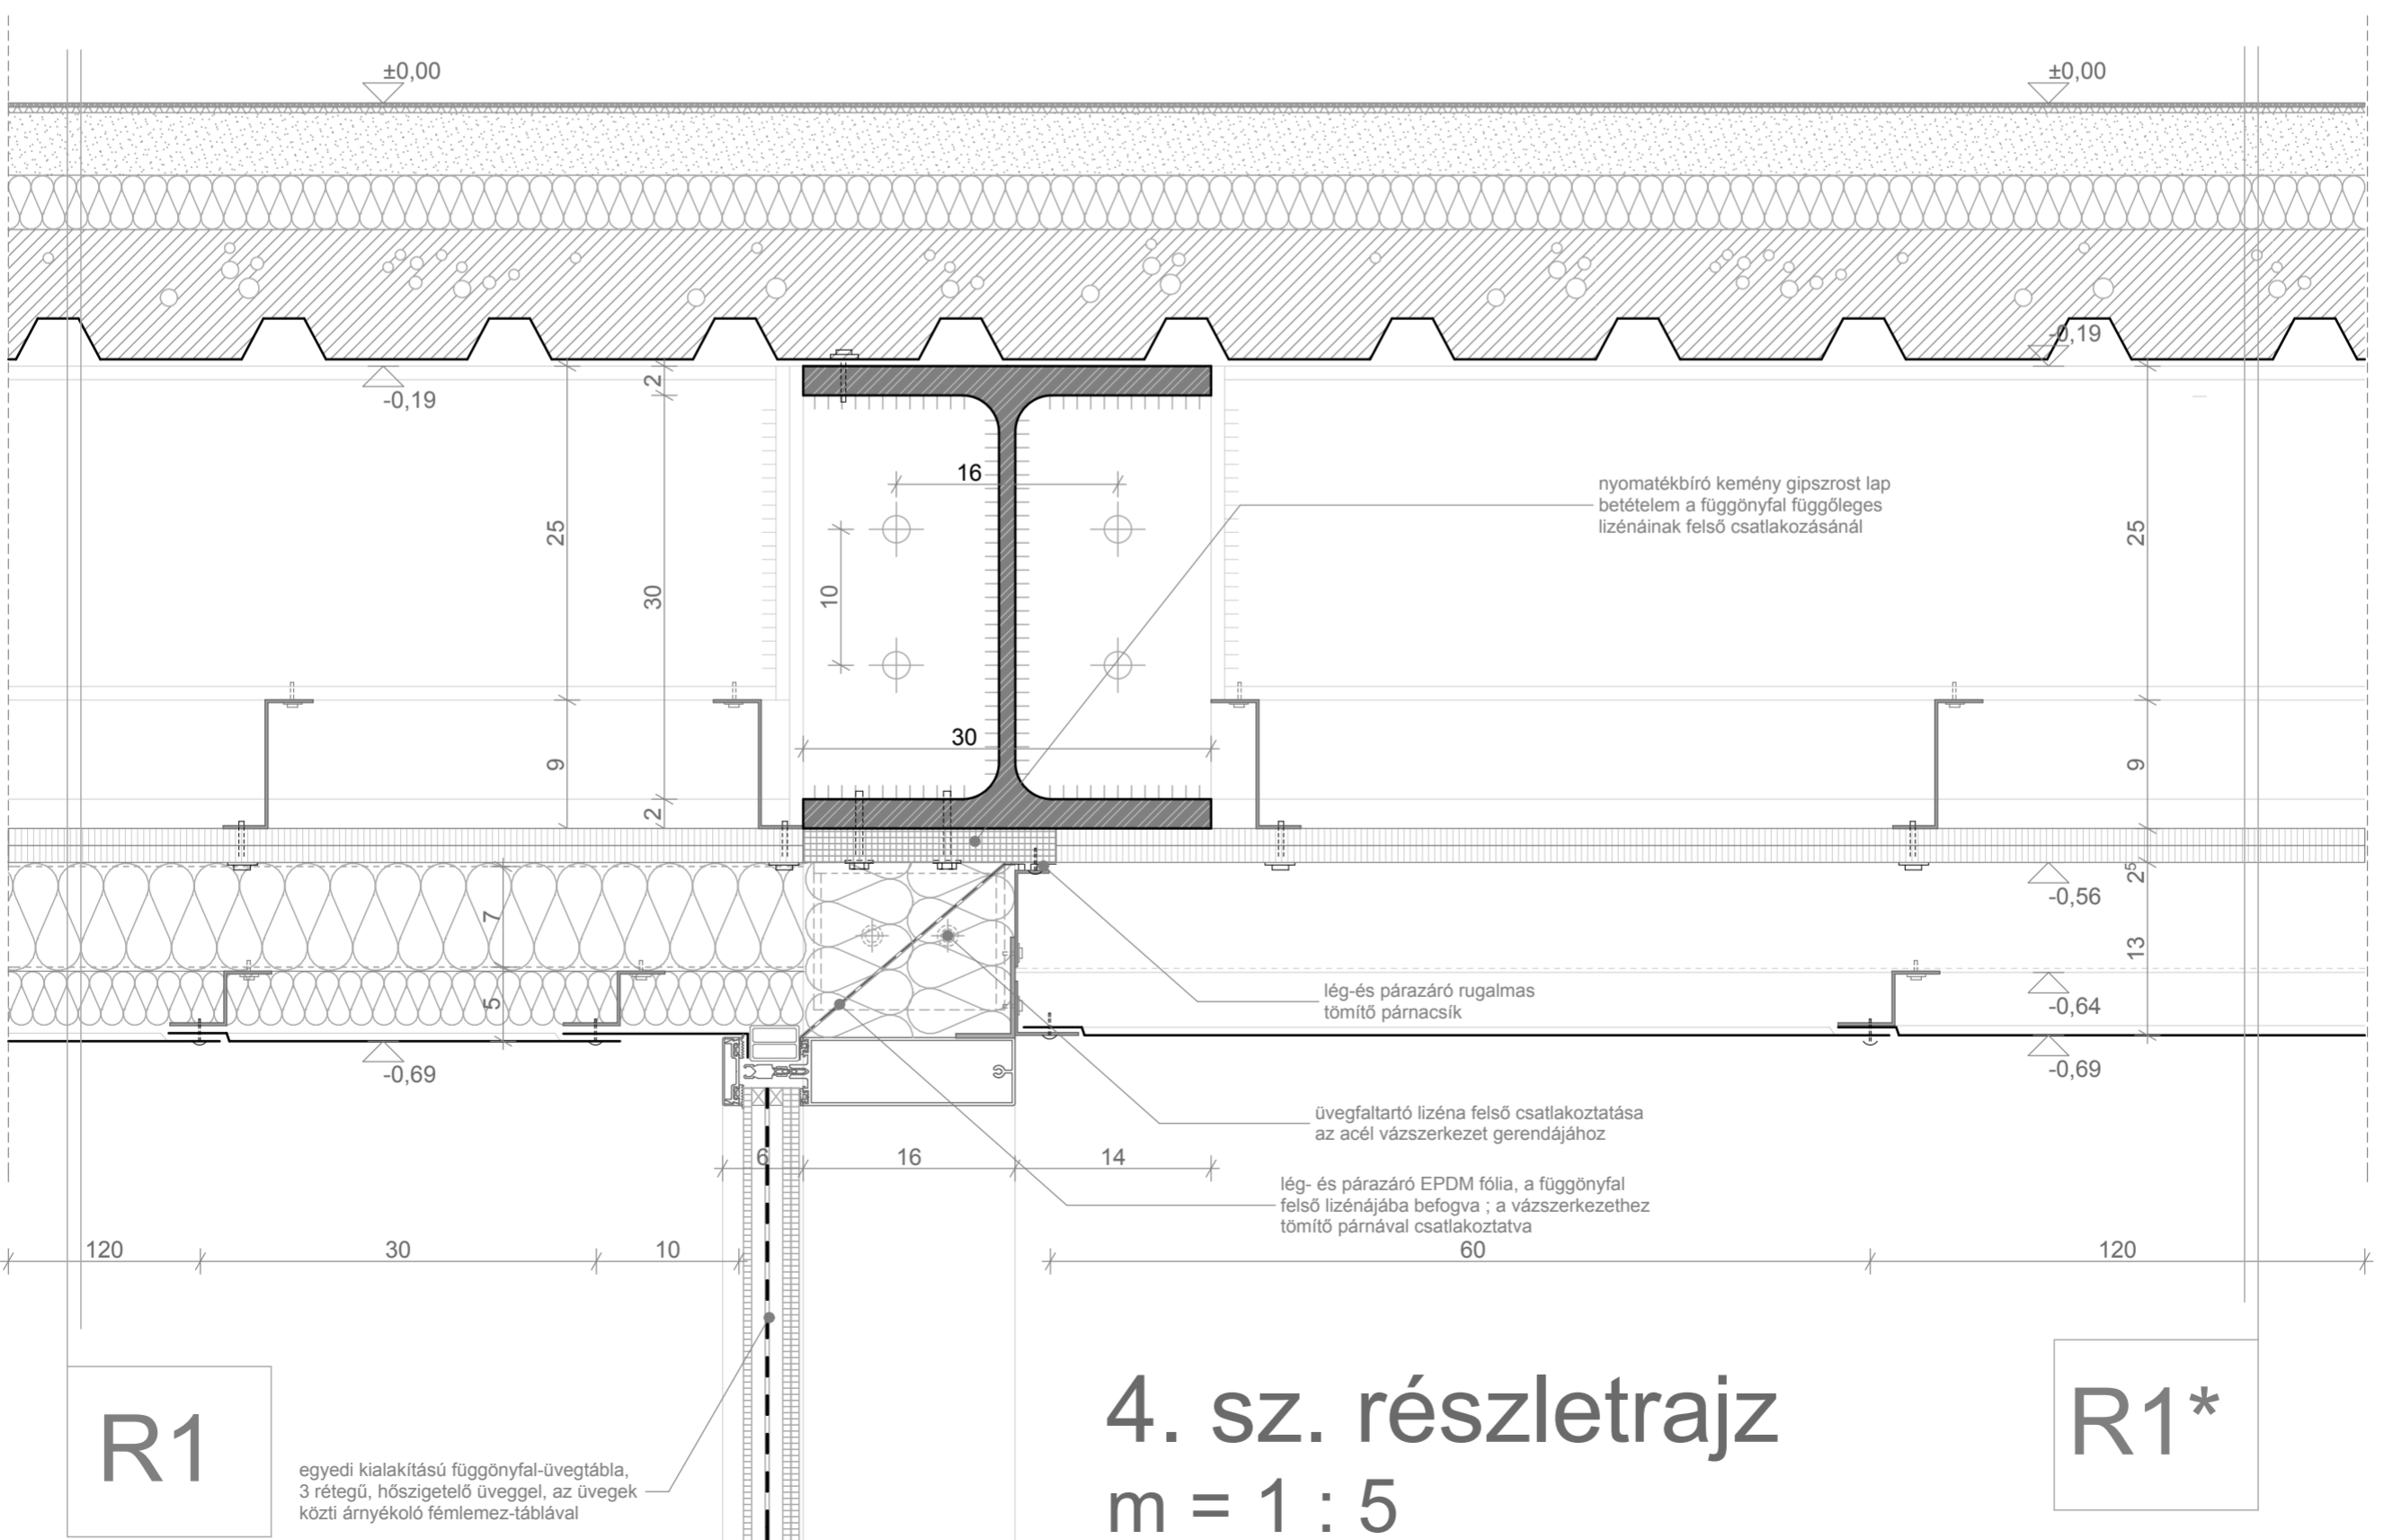

R12

# 6. sz. részletrajz

m = 1 : 5

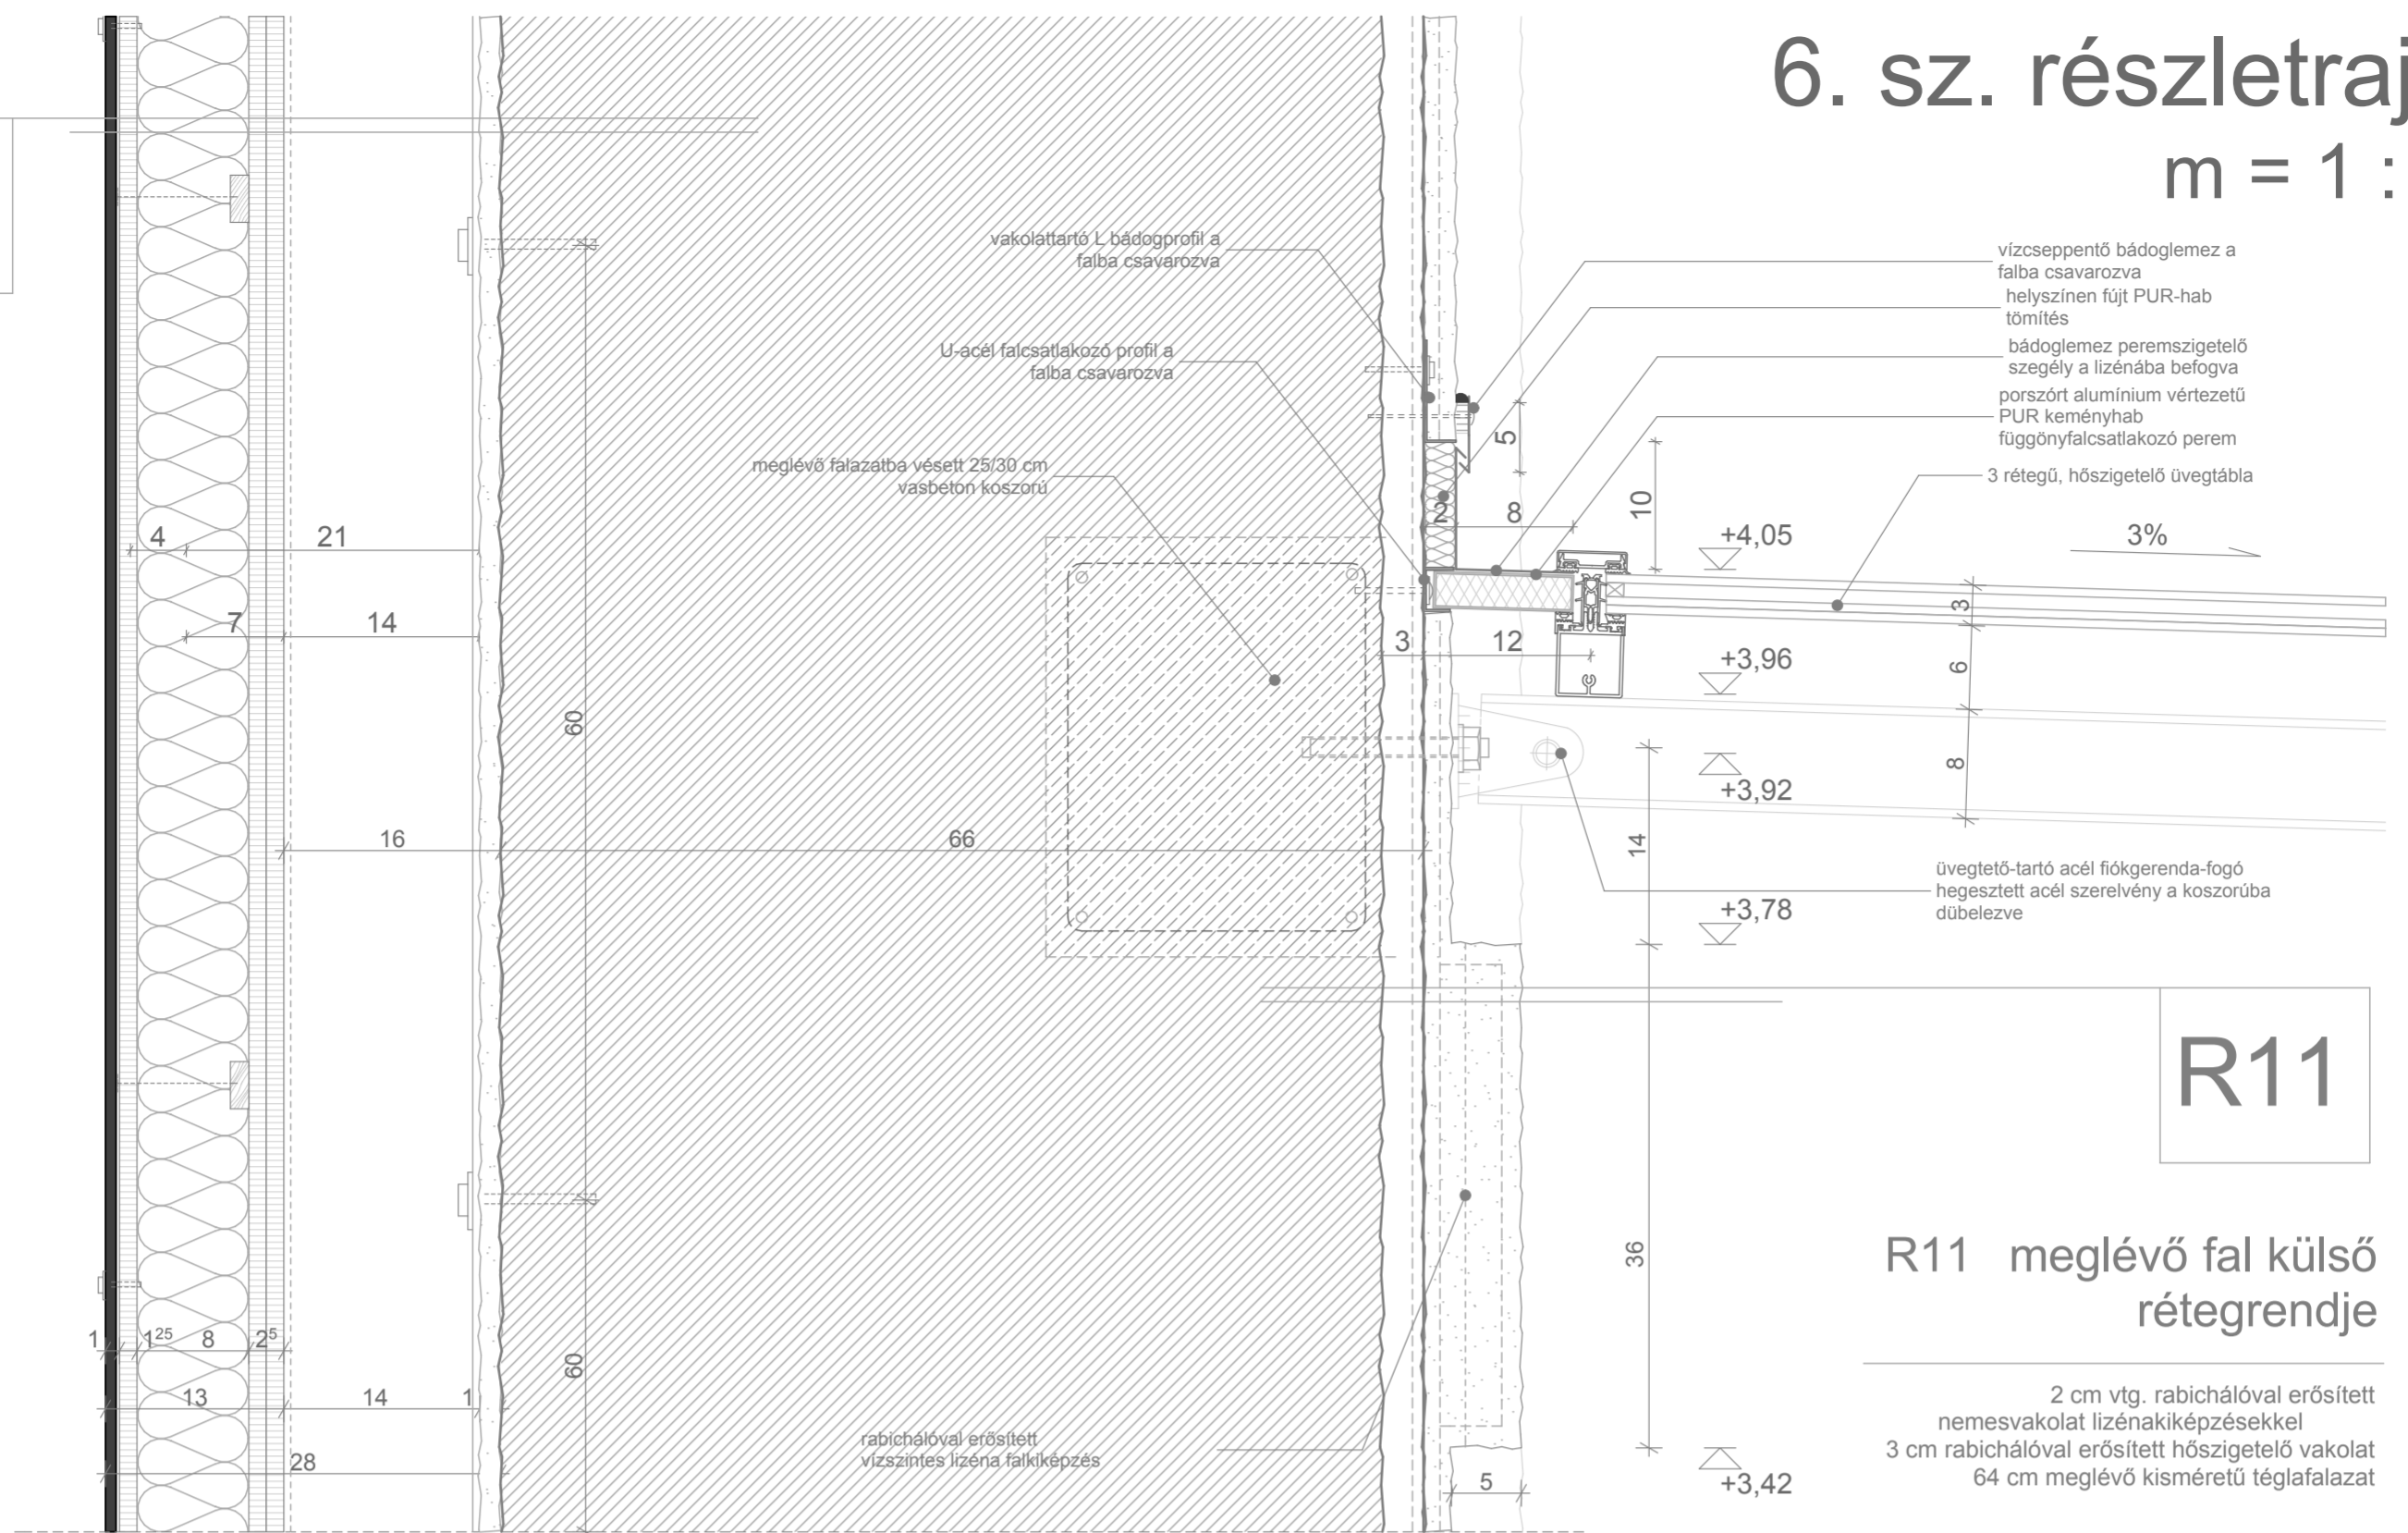


R11

R11 meglévő fal külső rétegrendje

2 cm vtg. rabichálóval erősített nemesvakolat lizénaképzésekkel  
3 cm rabichálóval erősített hőszigetelő vakolat  
64 cm meglévő kisméretű téglafalazat

R10

R5

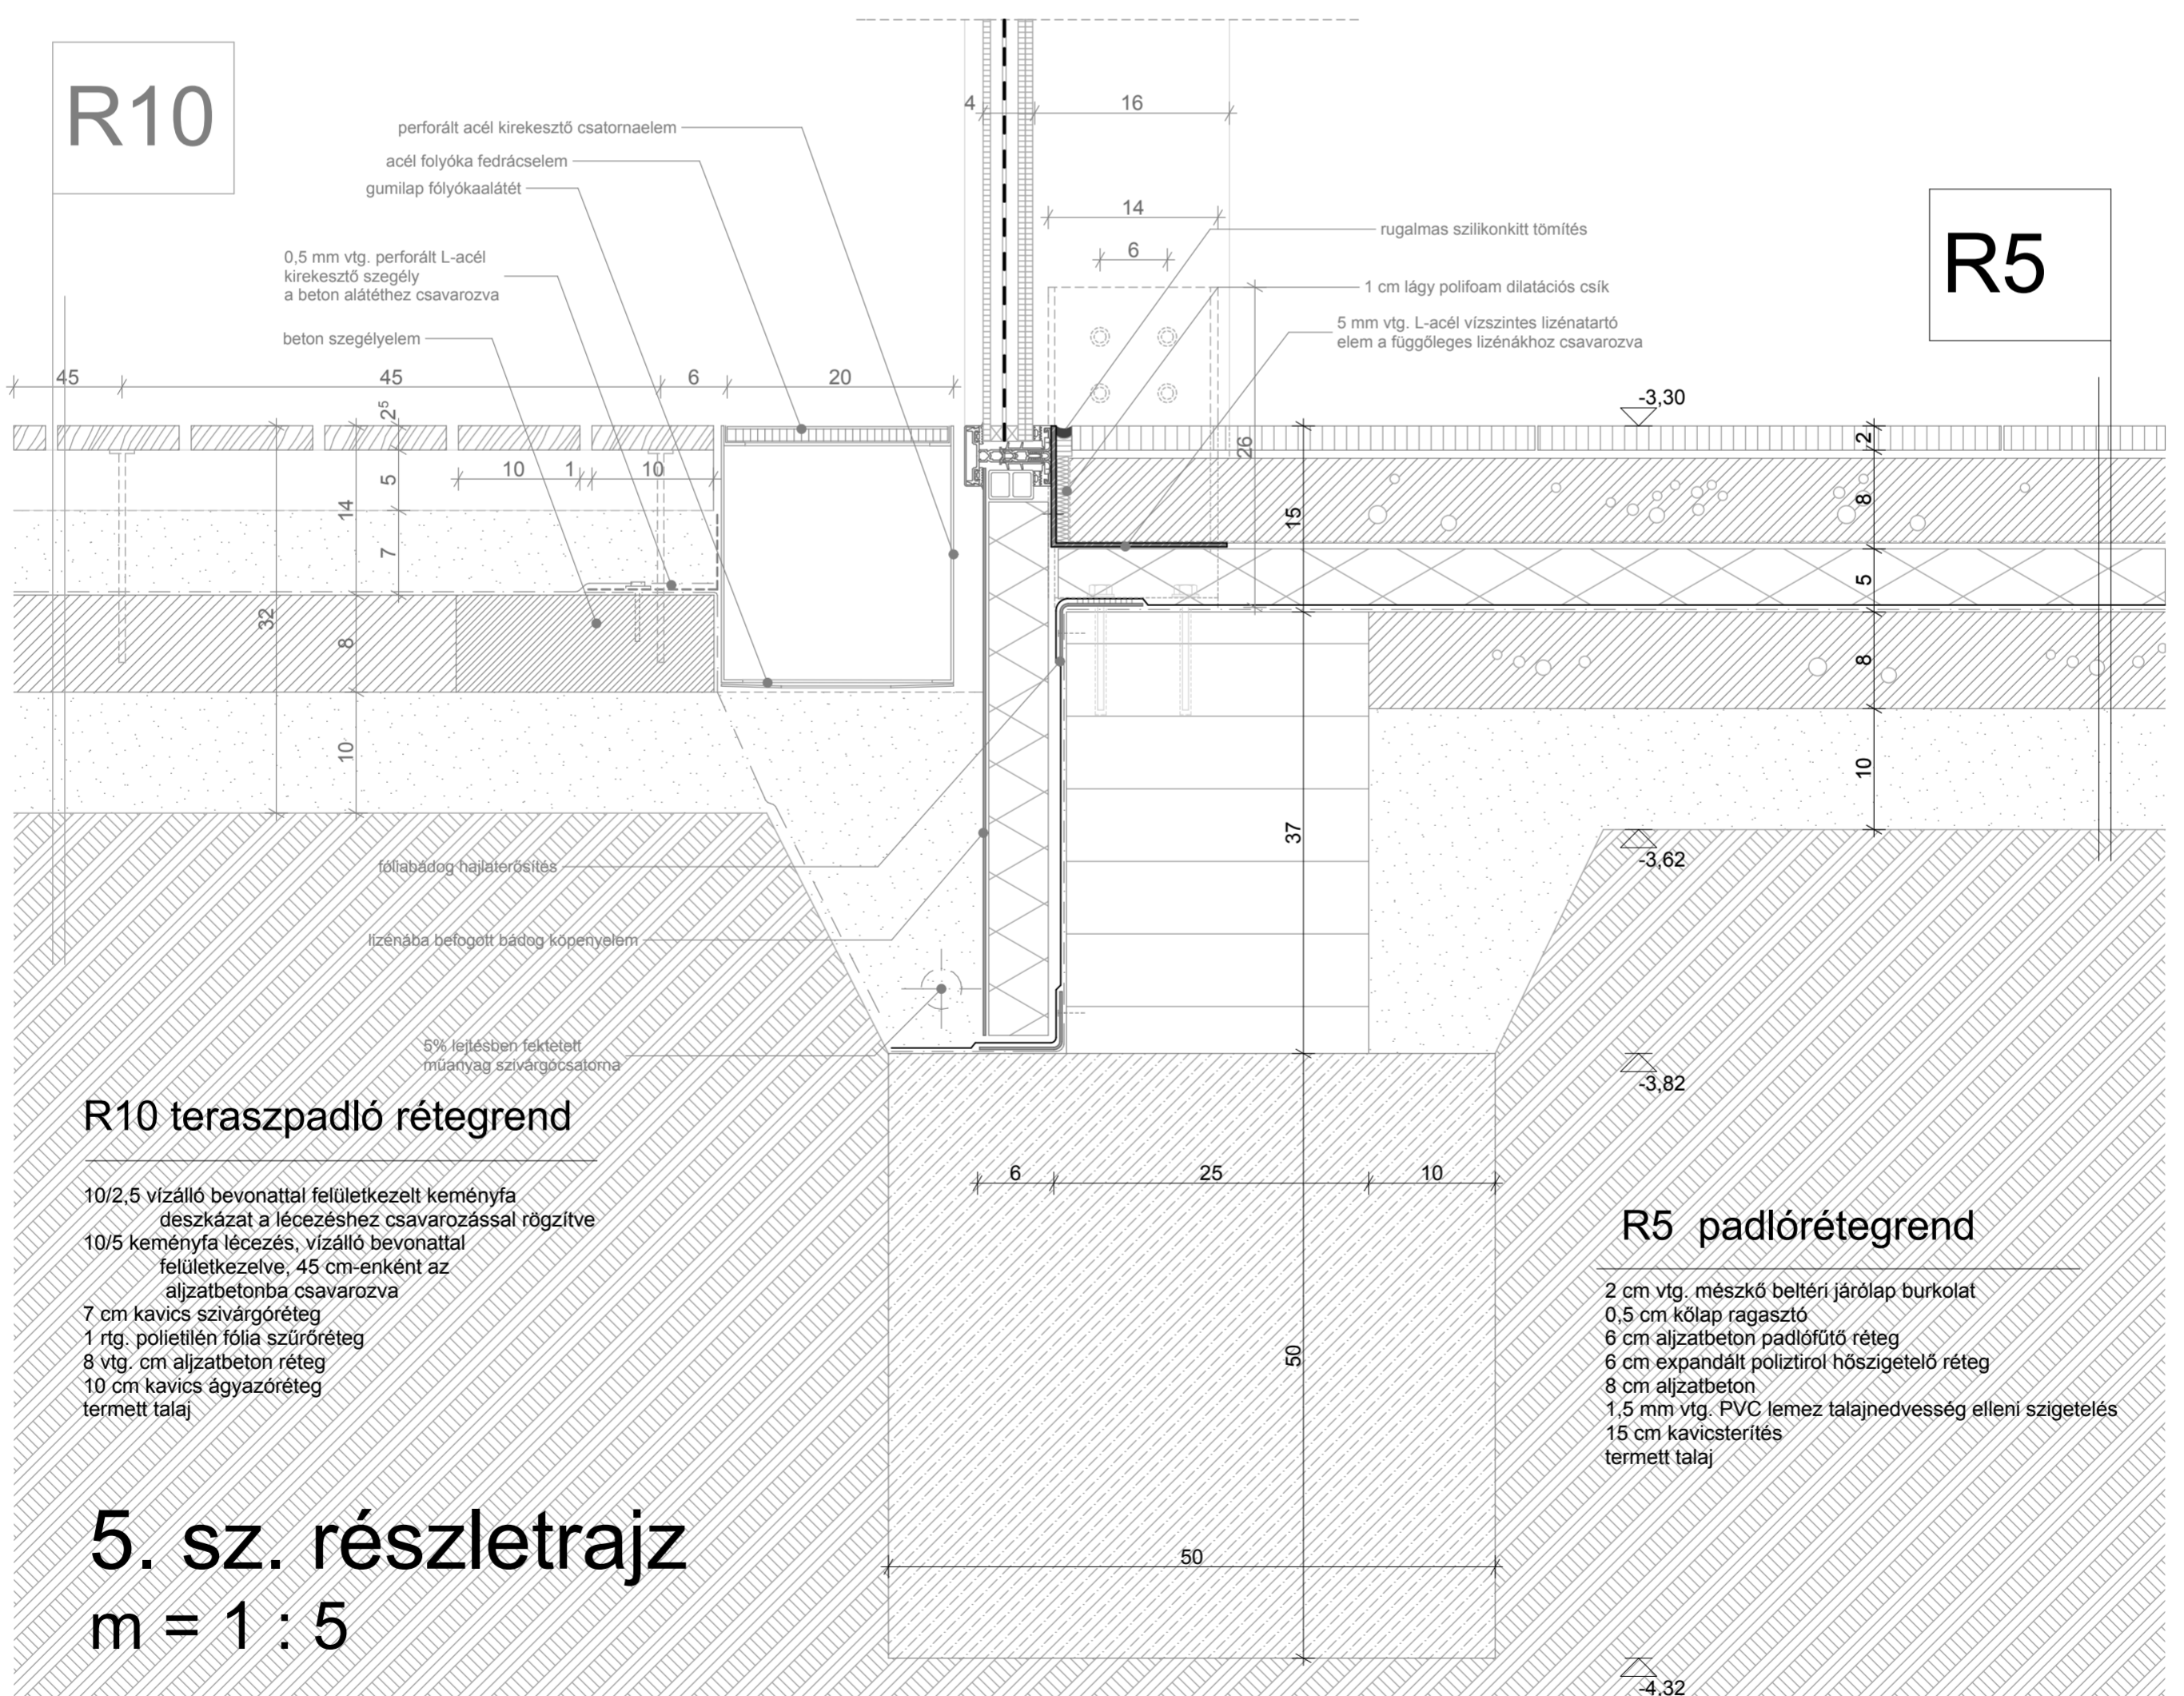

R10 teraszpadló rétegrend

10/2.5 vízálló bevonattal felületkezelt keményfa deszkázat a lécezéshez csavarozással rögzítve  
10/5 keményfa lécezés, vízálló bevonattal felületkezelve, 45 cm-enként az aljzatbetonba csavarozva  
7 cm kavics szivárgóréteg  
1 rtg. polietilén fólia szűrőréteg  
8 vtg. cm aljzatbeton réteg  
10 cm kavics ágyazóréteg  
termett talaj

R5 padlórétegrend

2 cm vtg. mészkő beltéri járólappal burkolat  
0,5 cm kőlap ragasztó  
6 cm aljzatbeton padlófűtő réteg  
6 cm expandált poliztirol hőszigetelő réteg  
8 cm aljzatbeton  
1,5 mm vtg. PVC lemez talajnedvesség elleni szigetelés  
15 cm kavicssterítés  
termett talaj

# 5. sz. részletrajz

m = 1 : 5