


# Bilaga 4 Layout C med fasta positioner

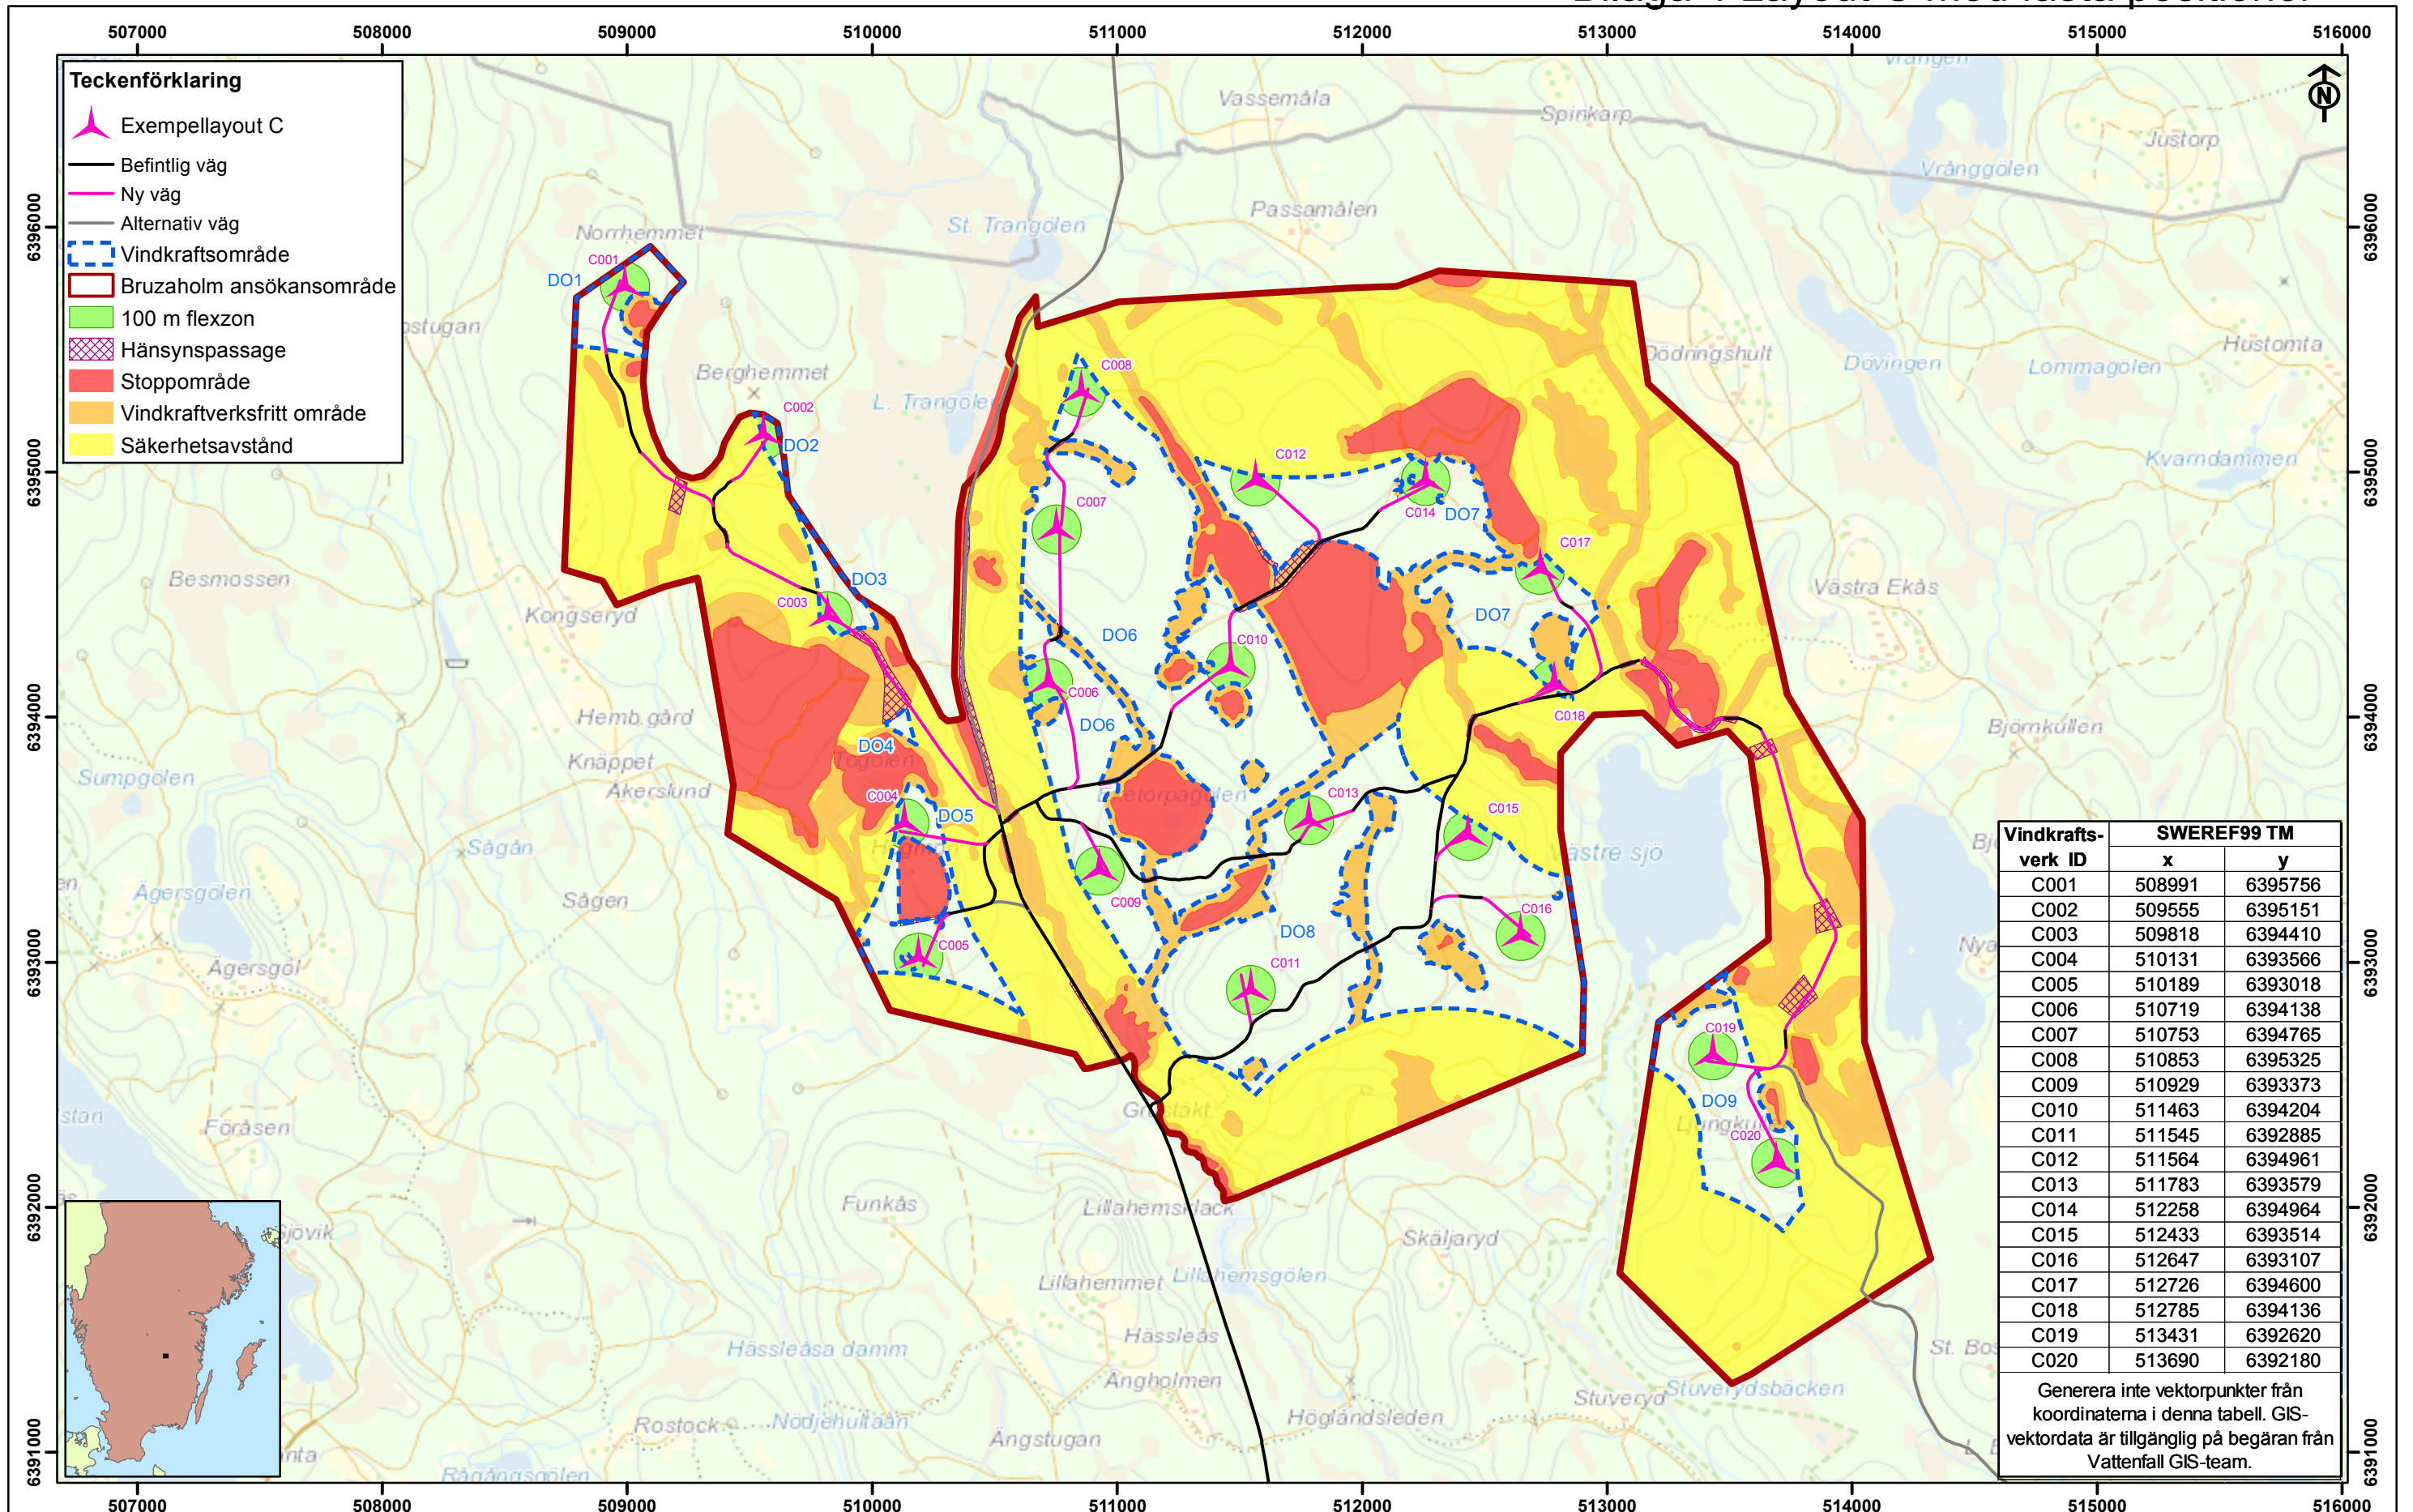

Vindkrafts- verk ID	SWEREF99 TM	
	x	y
C001	508991	6395756
C002	509555	6395151
C003	509818	6394410
C004	510131	6393566
C005	510189	6393018
C006	510719	6394138
C007	510753	6394765
C008	510853	6395325
C009	510929	6393373
C010	511463	6394204
C011	511545	6392885
C012	511564	6394961
C013	511783	6393579
C014	512258	6394964
C015	512433	6393514
C016	512647	6393107
C017	512726	6394600
C018	512785	6394136
C019	513431	6392620
C020	513690	6392180

Generera inte vektorpunkter från koordinaterna i denna tabell. GIS-vektordata är tillgänglig på begäran från Vattenfall GIS-team.

<p>Denna ritning / karta har tagits fram baserat på, för tidpunkten, senast kända information. Rådgrön med Vattenfalls GIS team för att säkerställa att innehållet fortfarande är aktuellt innan du använder informationen som finns på denna karta.</p>				<p>Datum D_SWEREF99</p>			<p><b>Bruzaholm Vindkraftspark</b> Exempellayout C</p>	<p>Konfidentialitetsklass C1 - Inget</p>	
<p><b>VATTENFALL</b></p>				<p>Projektion SWEREF99_TM</p>				<p>Rtn Nr SBH-1AG-700-035</p>	
<p>Vattenfall Vindkraft AB, Evenemangsgatan 13C, 169 56 Solna, el +46 (0) 08-7395000</p>				<p>Utskrift A3</p>		<p>© Lantmäteriet MS2013/04895 © Vattenfall Vindkraft AB 2018.</p>		<p>Rev A</p>	
Rev	Datum	Ritad Av	Granskad Av	Kommentar		<p>Skala 1:25,000</p>		<p>Layout LSBH019</p>	

Ref: SBH\_OWGTG\_WTG\_LSBH019\_PT\_v01\_181107el3006, SBH\_BDSB\_ConsentBdy\_v05\_181212sawa3006, SBH\_BDPA\_WFAppBdry\_v03\_181203sawa3006, SBH\_OROA\_SRD\_LN\_v03\_181130sawa3006 (Layout = 'LSBH019'), SBH\_EVMI\_CombConsVindkraftsfrimr\_v06\_181212sawa3006 (HANSYNSTYP = 'Hänsyns passage'), SBH\_EVMI\_CombConsStoppomr\_v05\_181212sawa3006, SBH\_EVMI\_CombConsVindkraftsfrimr\_v06\_181212sawa3006, SBH\_OWGTG\_WTG\_LSBH019\_PT\_v01\_181107el3006\_Buff100m (HANSYNSTYP = 'Hänsyns område'), SBH\_EVMI\_CombConsSakerhetsavst\_v01\_180418sawa3006.