














JELMAGYARÁZAT


alaptérképi és egyéb tájékoztató jelek


-  megyehatár
-  települési közigazgatási határ
-  Balaton Kiemelt Üdülőkörzet
-  települési terület
-  gyorsforgalmi út
-  főút
-  térségi mellékút
-  egyéb mellékút
-  vasútvonal
-  vízfelület, vízfolyás

Szabályozási elemek:

-  Szélerőmű elhelyezésére vizsgálat alá vonható terület övezete - kedvező, preferált
-  Szélerőmű elhelyezésére vizsgálat alá vonható terület övezete - preferálható
-  Szélerőmű elhelyezésére vizsgálat alá vonható terület övezete - még elfogadható

Balaton Kiemelt Üdülőkörzet övezete(i):

-  L-1 Szélerőmű elhelyezéséhez vizsgálat alá vonható terület

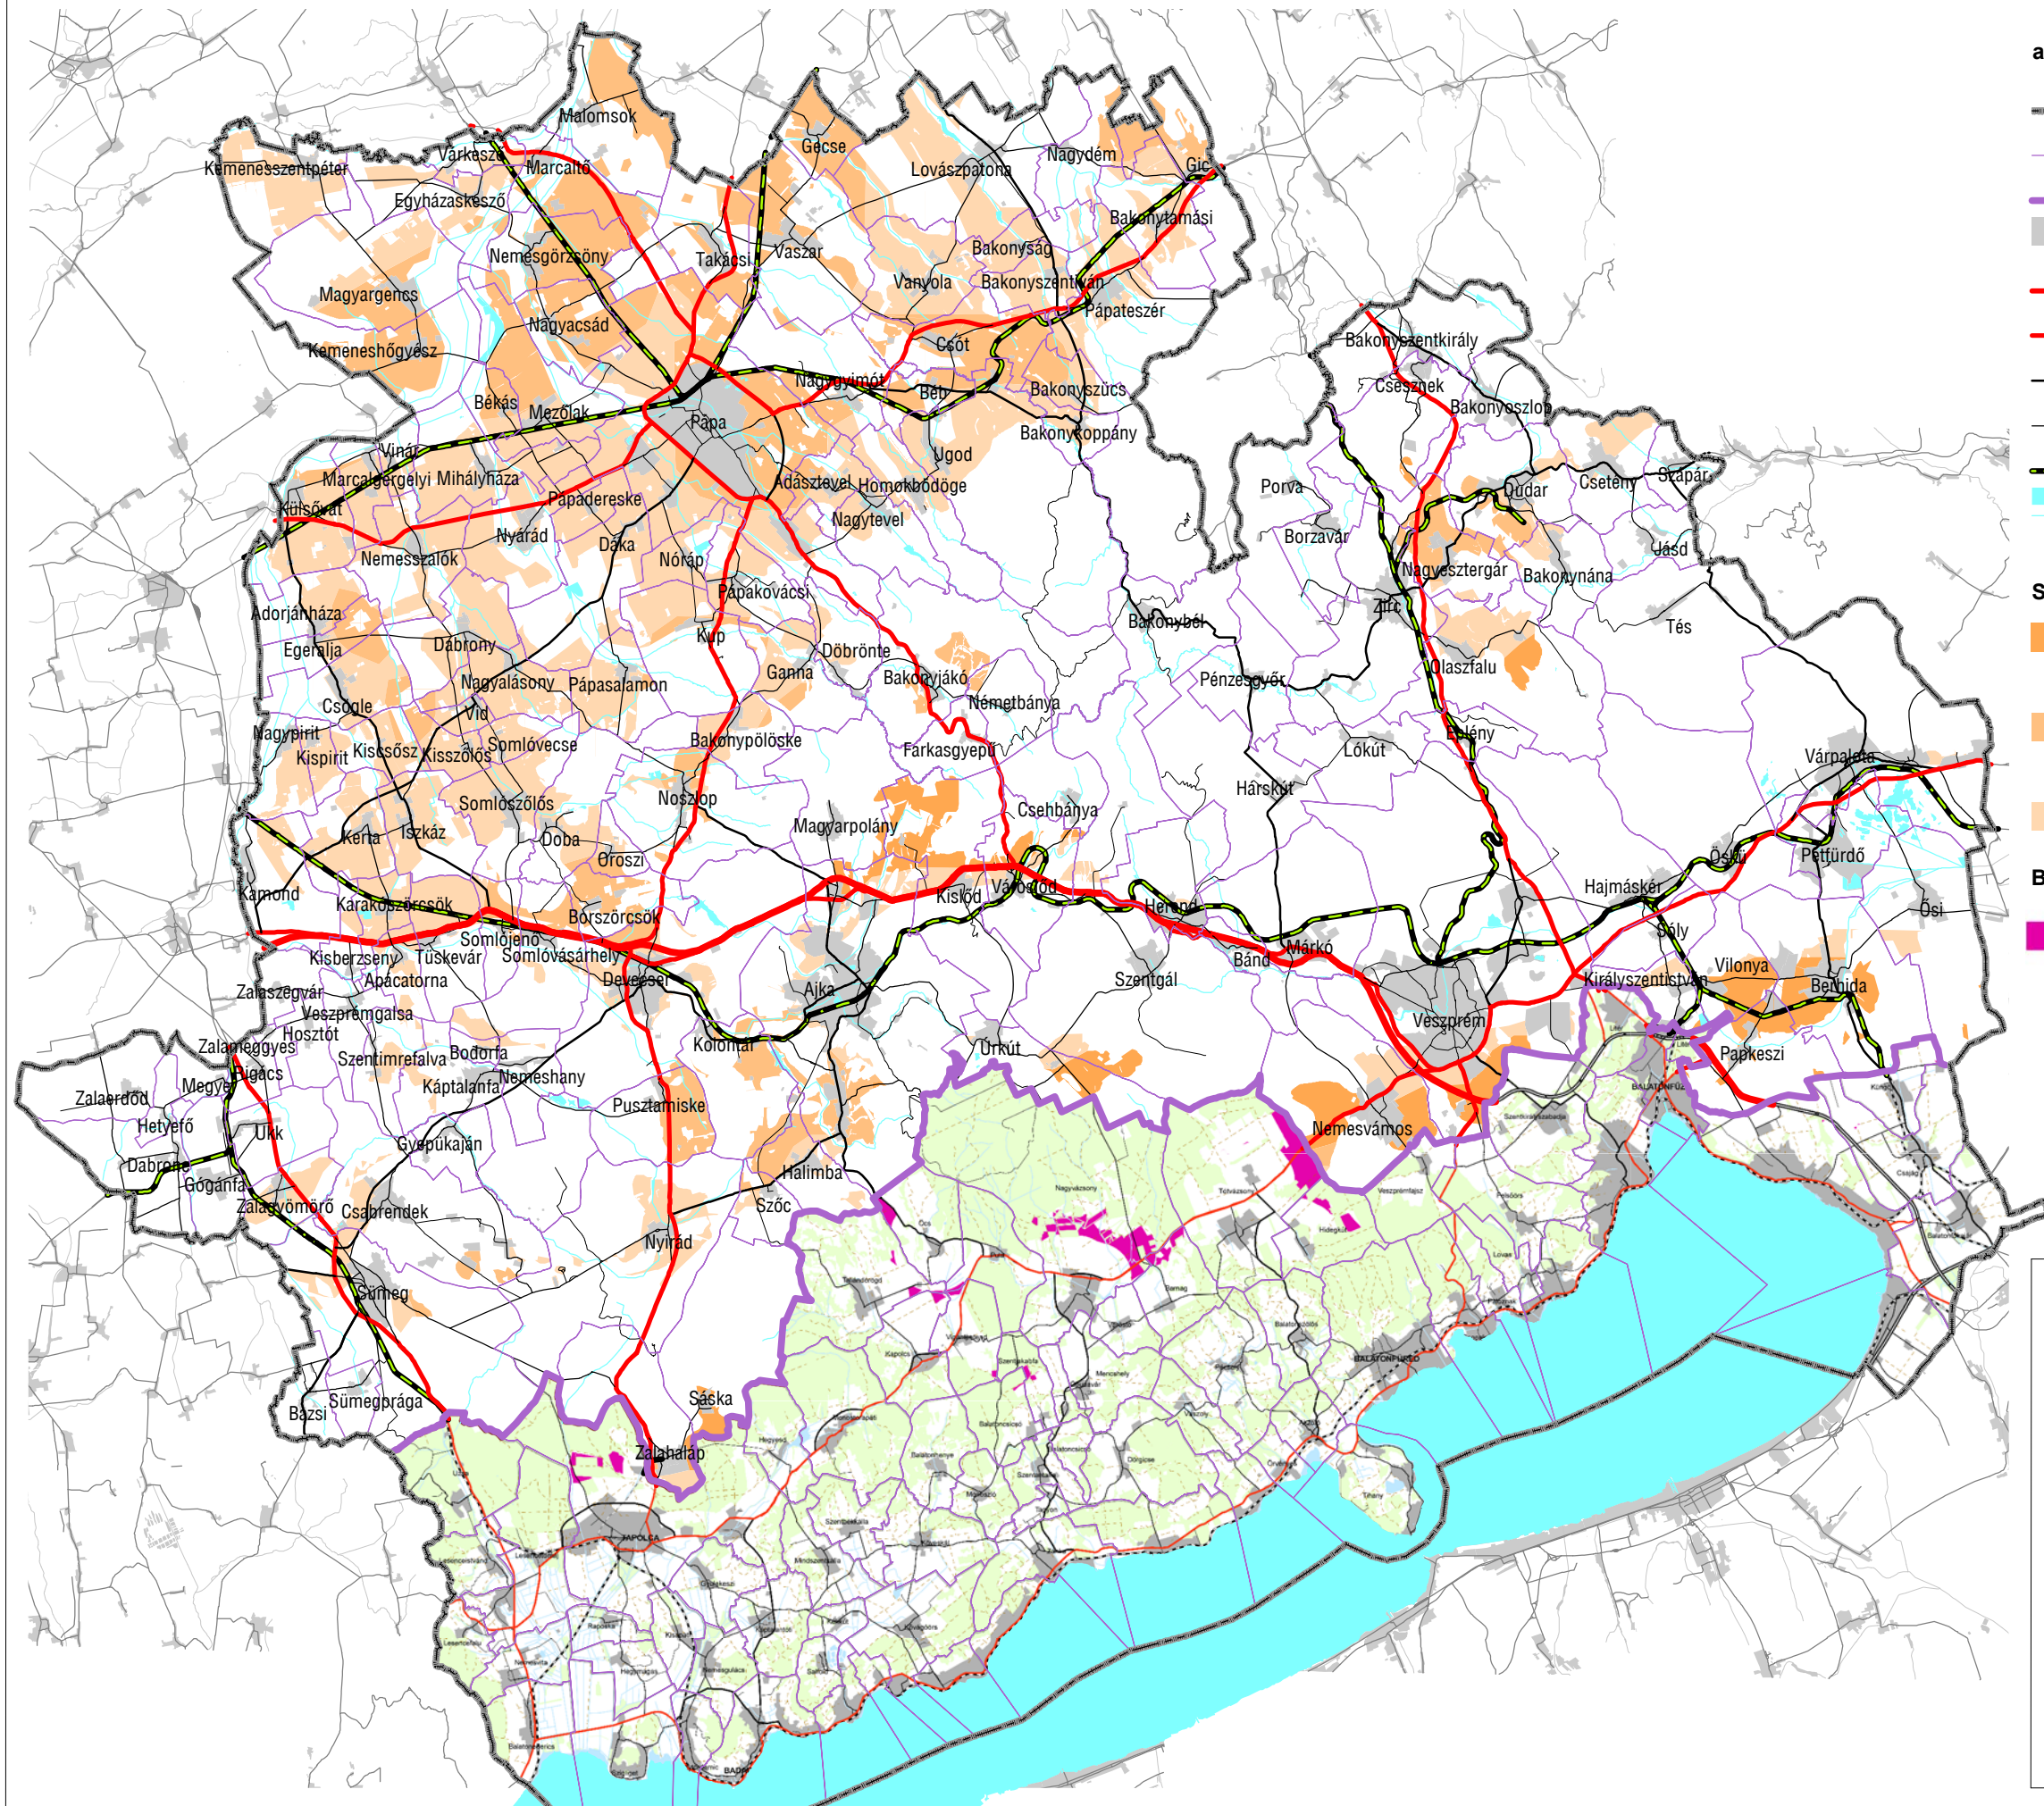

**VESZPRÉM MEGYE
TERÜLETRENDEZÉSI TERVE MÓDOSÍTÁSA**

JAVASLATTEVŐ FÁZIS - VÉLEMÉNYEZÉSI ANYAG

Tervlap / melléklet megnevezése:
**C) sz. melléklet
Szélerőmű elhelyezésére vizsgálat
alá vonható terület övezete**

Méretarány: **M= 1:300.000**



Alaptérkép: DTA-50 v.2.2 ; Közigazgatási határok: FÖMI
Adatok: Tervezői lehatárolás (PESTTERV)

MEGBÍZÓ	TERVEZŐ
 Veszprém Megyei Önkormányzat	 PESTTERV Kft. (www.pestterv.hu)