

ELŐTERJESZTÉS

a Városüzemeltetési Bizottság 2022. november 09-i ülésére

Tárgy: Javaslattulajdonosi és közútkezelői hozzájárulás megadására Budapest VIII. kerület, Szigony utca - Corvin Irodaház optikai ellátásához

Előterjesztő: dr. Lennert Zsófia irodavezető
Készítette: Ágh László közútkezelő ügyintéző
A napirendet nyilvános ülésen kell tárgyalni.
A döntés elfogadásához egyszerű többség szükséges.
Mellékletek: 1. sz. melléklet Kérelem
2. sz. melléklet Műszaki leírás
3. sz. melléklet Átnézeti helyszínrajz
4. sz. melléklet Helyszínrajz

Tisztelt Városüzemeltetési Bizottság!

I. Tényállás és a döntés tartalmának részletes ismertetése

Az NSN TraffiCom Kft. (székhely: 1083 Budapest, Bókay János utca 36-42.) beruházó megbízásából a Loxton Kft. (2113 Erdőkertes, Banka utca 6.) által benyújtott 221001 munkaszámú tervdokumentáció szerint kivitelezésre kerülő Budapest VIII. kerület, Szigony utcai Corvin Irodaház optikai kapcsolat kialakításához tulajdonosi és közútkezelői hozzájárulás kérelmet nyújtott be.

Az igény a Szigony utcában meglévő Invitech nyomvonalra egy új N1-es megszakító szekrény ráépítésével és abból leágazva valósítható meg. Innen új földalatti hálózat kiépítése szükséges a végpontig. Az Invitech meglévő hálózata a Szigony utca páratlan számú oldalán található. A Szigony utca 35-37. szám között a meglévő nyomvonalra szükséges ráépíteni egy új N1-es megszakító szekrényt, benne 20 m kábeltartalékkal. Ebből a megszakítóból 2LPE40-es védőcsövet kell fektetni 0,6m mélységben, majd a Szigony utcát útátvágással kell keresztezni KPE110-es védőcsővel.

A kérelmekhez benyújtott 221001 munkaszámú tervdokumentáció kivitelezése a Budapest VIII. kerület, Szigony utca 37. sz. (36205 hrsz.), valamint a Szigony utca 39. sz. (36204 hrsz.) és a Szigony utca 26. sz. (36186 hrsz.) ingatlanok közötti optikai kapcsolat létrehozását célozza, és keresztezi az Önkormányzat tulajdonában és kezelésében lévő Budapest VIII. kerület, Szigony utca (36199 hrsz.) közút út- és járdaburkolatát.

II. A betervezés indoka

Az előterjesztés tárgyában a döntés meghozatala a Tisztelt Bizottság hatásköre.

III. A döntés célja, pénzügyi hatása

A közterületi kivitelezés megindításához szükséges a tulajdonos Önkormányzat hozzájárulása.
A döntésnek Önkormányzatunkat érintő pénzügyi hatása nincs.

IV. Jogszabályi környezet

A Városüzemeltetési Bizottság hatásköre a Budapest Józsefvárosi Önkormányzat vagyonáról és a vagyon feletti tulajdonosi jogok gyakorlásáról szóló 66/2012. (XII. 13.) önkormányzati rendelet 17. § (1) bekezdés e) pontján, valamint a Képviselő-testület és Szervei Szervezeti és Működési Szabályzatáról szóló 36/2014. (XI. 06.) önkormányzati rendelet 7. melléklet 5.1.1. pontján alapul.

A tulajdonosi és közútkezelői hozzájárulás a közúti közlekedésről szóló 1988. évi I. tv. 36-43. §-ain, valamint a helyi közutak kezelésének szakmai szabályairól szóló 5/2004. (I. 28.) GKM rendelet melléklet 2.3. pontján alapul.

Fentiek alapján kérem az alábbi határozati javaslat elfogadását.

Határozati javaslat

Budapest Józsefvárosi Önkormányzat Képviselő-testülete Városüzemeltetési Bizottságának/2022. (XI. 09.) határozata

Tulajdonosi és közútkezelői hozzájárulás megadása Budapest VIII. kerület, Szigony utca - Corvin Irodaház optikai ellátásához

A Városüzemeltetési Bizottság úgy dönt, hogy tulajdonosi és közútkezelői hozzájárulását adja a Budapest VIII. ker., Szigony utcai Corvin Irodaház optikai ellátásához:

- jelen tulajdonosi és közútkezelői hozzájárulás a beruházót (építtetőt) nem mentesíti az építéshez szükséges egyéb szakhatósági és hatósági engedélyek beszerzése alól,
- a tulajdonosi és közútkezelői hozzájárulás a Szigony utca (36199 hrsz.) belterületi közút munkálatokkal érintett részeire terjed ki,
- az építtetőnek (kivitelezőnek) a munkakezdési (burkolatbontási) hozzájárulást kell előzetesen kérni a közútkezelői hozzájáruláshoz mellékelt adatlapon.
- Téli burkolatbontási tilalom figyelembevételével engedélyt kiadni alapvetően március 15. – november 15. közötti munkakezdéssel lehet. Ettől eltérni, csak külön kérelemre és külön elbírálással lehet figyelembe véve az alkalmazott technológiát, azt, hogy a téli időszakban nyitott munkagödör, vagy munkaárok baleseti veszélyforrást nem okozhat, síkosságmentesítésére az engedélyesnek külön figyelmet kell fordítania.

A földkábeles csatlakozóvezeték építésére vonatkozó különleges műszaki előírások:

A munkavégzést követően a munkaárok és munkagödrök helyén a burkolat helyreállítást a földmű réteges visszaépítésével és tömörítésével kell végezni, legfeljebb 25 cm-es rétegvastagságokban. A földmű előírt tömörsége a védőrétegen $Trg \geq 96\%$ és teherbírása $E2 \geq 68$ MN/m². A mért értékeket a műszaki átadás-átvétel során jegyzőkönyvvel kell igazolni.

Amennyiben a bontási munkálatokat a jelenlegi lezárások ideje alatt elvégzik, nem szükséges forgalomtechnikai terv, valamint jóváhagyás.

Az út- és járdaburkolatok végleges helyreállítási rétegrendjét nem határozzuk meg. Az útszakasz megépítését a megállapodás szerinti tervdokumentációkban szereplő rétegrenddel kell elvégezni.

A helyreállítás során az e-UT_06.03.21 Út-pályaszerkezeti aszfaltrétegek, Építési feltételek és minőségi követelmények útgyi műszaki előírásban foglaltakat kell betartani.

A kitermelt földet és elhasznált anyagokat azonnal el kell szállítani, a munkaterületen földet és egyéb kitermelt anyagot tárolni tilos. Feltöltés csak termett, tömörítésre alkalmas talajjal lehetséges.

A helyreállítás műszaki átadás-átvételére a közútkezelőt meg kell hívni.

A munkavégzés idejére a munkaterületet biztonsági védőkorráttal körbe kell keríteni, éjszakára ki kell világítani!

A 12/1988. (XII. 27.) ÉVM-IPM-KM-MÉM-KVM együttes rendelet alapján az útpálya szerkezeti rétegek (a kopóréteg nélkül) és burkolatszegélyekre vonatkozó kötelező szavatossági idő 10 év; a járdák, térburkolatok, és az utak kopórétegeire vonatkozó kötelező szavatossági idő 5 év.

Ezen tulajdonosi és közútkezelői hozzájárulás a beruházót (építtetőt) nem mentesíti az építéshez szükséges egyéb szakhatósági és hatósági engedélyek beszerzése alól.

A tulajdonosi és közútkezelői hozzájárulást kérő személyében beállott változást fenti száma hivatkozással az engedélyes köteles szintén bejelenteni. A hozzájárulás idegen területek igénybevételére nem jogosít, és nem mentesíti az engedélyest az egyéb, más jogszabályok által előírt szükséges engedélyek és hozzájárulások beszerzési kötelezettsége alól.

A fővárosi közműfejlesztések, útfelújítások és egyéb forgalmi átrendeződések operatív összehangolása érdekében a fővárosi helyi közutak kezelésének és üzemeltetésének szakmai szabályairól, továbbá az útépitések, a közterületet érintő közmű-, vasút- és egyéb építések és az útburkolatbontások szabályozásáról szóló 34/2008. (VII. 15.) Főv. Kgy. rendelet alapján történő munkavégzés tervezése és folyamatos koordinációja érdekében a közterületen végzendő munkák munkakezdési hozzájárulását csak a „TKM program”-ban rögzített (Tervezett Közterületi Munkák) munkákhoz lehet kérni és kiadni. A tervezett közterületi munkát a KÉP rendszerben (<https://kapu.budapestkozut.hu>) a kérelmezőnek kell rögzítenie.

A munkakezdési hozzájárulási kérelmet a TKM rendszerben történt rögzítés után lehet befogadni, a kérelemhez csatolni kell a rögzítést igazoló ID azonosítót nyomtatott formátumban.

Jelen tulajdonosi és közútkezelői hozzájárulás csak az engedélyező szervek, szakhatóságok előírásainak maradéktalan betartásával, a döntés napjától számított 1 évig érvényes.


Felelős: polgármester
Határidő: 2022. november 15.

A döntés végrehajtását végző szervezeti egység: Kerületgazdálkodási Ügyosztály
Városüzemeltetési és Zöldprogram Iroda


 3

A lakosság széles körét érintő döntések esetén javaslata a közzététel módjára
nem indokolt hirdetőtáblán honlapon


Budapest, 2022. november 2.


dr. Lennert Zsófia
irodavezető


KÉSZÍTETTE: KERÜLETGAZDÁLKODÁSI ÜGYOSZTÁLY VÁROSÜZEMELTETÉSI ÉS ZÖLDPROGRAM IRODA

LEÍRTA: ÁGH LÁSZLÓ ÜGYINTÉZŐ 


PÉNZÜGYI FEDEZETET IGÉNYEL / NEM IGÉNYEL, IGAZOLÁS: 

JOGI KONTROLL: DR. KISS ÉVA JOGI REFERENS 

ELLENŐRIZTE:


DR. VÖRÖS SZILVIA
ALJEGYZŐ

BETERJESZTÉSRE ALKALMAS:


DR. SAJTOS CSILLA
JEGYZŐ

JÓVÁHAGYTA:


CAMARA-BERECZKI FERENC MIKLÓS
A VÁROSÜZEMELTETÉSI BIZOTTSÁG ELNÖKE

**Budapest Főváros VIII. kerületi Önkormányzat
Hatósági Ügyosztály
Építésügyi Iroda**

**Budapest
Baross utca 63-67.
1082**

Tisztelt Cím!

Az NSN TraffiCom Kft. megbízásából elkészítettük a **Budapest VIII. ker., Szigony u. Corvin Irodaház optikai ellátásához** szükséges kiviteli tervdokumentációt.

Kérjük, hogy a mellékelt tervdokumentáció alapján **közútkezelői** hozzájárulásukat szíveskedjenek részünkre kiadni.

Tisztelettel:

LOXTON Kft
2113 Erdőkertes, Banka u. 6.
Adószám: 12824349-2-13
Bankszámla szám:
10103836-15458100-01003006



Visnovszky Péter
Tervező
30/420-7863

Erdőkertes, 2022. október 11.





LOXTON KFT.
2113 Erdőkertes, Banka utca 6.
Tel.: (36-30) 420-78-63
web: www.loxton.hu
E-mail: loxton@loxton.hu

3 MŰSZAKI LEÍRÁS

Tárgy: Budapest, VIII. kerület, Szigony utca – Corvin irodaház optikai ellátása

Beruházó: NSN TraffiCom Kft. 1083 Budapest, Bókay János utca 36-42.

Tervező: Loxton Kft. 2113 Erdőkertes, Banka utca 6.

Munkaszám: 221001

A tervezett nyomvonal hossza: 54,0 m

Tervezett optikai kábel: Fve 2x12 B/T – 95,0

Az építéssel érintett földrészlet: 36199 Hrsz, 36186 Hrsz

Az építéssel érintett térképszelvény: 067-41

Tervezett csőkonfiguráció: 2LPE40

A tervezés előzményei:

A Budapest, VIII. kerület, Szigony utcai Corvin irodaházba az optikai kapcsolat tervezését rendelte meg az Invitech ICT. Services Kft. a Loxton Kft-től.

Az igény a Szigony utcában meglévő Invitech nyomvonalra egy új N1-es megszakító szekrény ráépítésével és abból leágazva valósítható meg. Innen új földalatti hálózat kiépítése szükséges a végpontig. A tervezést megelőzőt egy helyszíni bejárás ahol tervezéshez szükséges műszaki paraméterek tisztázásra kerültek.

A kiviteli terv az E-Közmű rendszerből letöltött összközműves térképi adatbázisra készült el.

A terv ismertetése:

Az Invitech meglévő hálózata a Szigony utca páratlan számú oldalán található.

A Szigony utca 35-37. szám között a meglévő nyomvonalra szükséges ráépíteni egy új N1-es megszakító szekrényt, benne 20m kábeltartalékkal. Ebből a megszakítóból 2LPE40-es védőcsövet kell fektetni 0,6m mélységben, majd a Szigony utcát útvágással kell keresztezni KPE110-es védőcsővel, majd a páros számú oldalon egy új K1-es megszakító kell kiépíteni. Az útkeresztezést úgy kell elvégezni, hogy egyenesen az épület meglévő beállási pontjához érkezzen, ahol a 2 üres KPE110-es védőcsöves bevezetés közül a válaszfalhoz közelebbin keresztül átvezetve érjük el a Gyengeáramú fogadó helységet. Ebben a fogadóban az ajtóval átellenes sarokba, néhány cm-rel megemelve kell elhelyezni a rack szekrényt az esetleges beázások miatt. A nyomvonalon Fve 2x12 B/T optikai kábelt kell használni, majd az új rack-be egy új 1UFOMS-FPS-SIE8 típusú rendezőt szükséges telepíteni, majd az 1-12. szárait kifejteni.




LOXTON KFT.
2113 Erdőkertes, Banka utca 6.
Tel.: (36-30) 420-78-63
web: www.loxton.hu
E-mail: loxton@loxton.hu

A Szigony utcát a 39. szám előtt is útvágással kell keresztezni, szintén KPE110-es védőcsővel. A páros számú oldalra érkezve egy új K1-es megszakítót kell elhelyezni, majd összekötni a K1-01 és K1-02 megszakító szekrényeket, 2LPE40-es védőcsővel, 0,6m fektetési mélységben. Az épület meglévő bevezetési pontján keresztül kell elérni a Gyengeáramú fogadót, majd a beállást Hauff-Technik HRD 100-1G-2/40 tömítéssel kell lezárni.

A tervezett nyomvonal kiépítése után a munkaterületet az eredeti állapotának megfelelően a Budapest Közút és a Fővárosi Önkormányzat előírásai szerint helyre kell állítani.

Handwritten signature

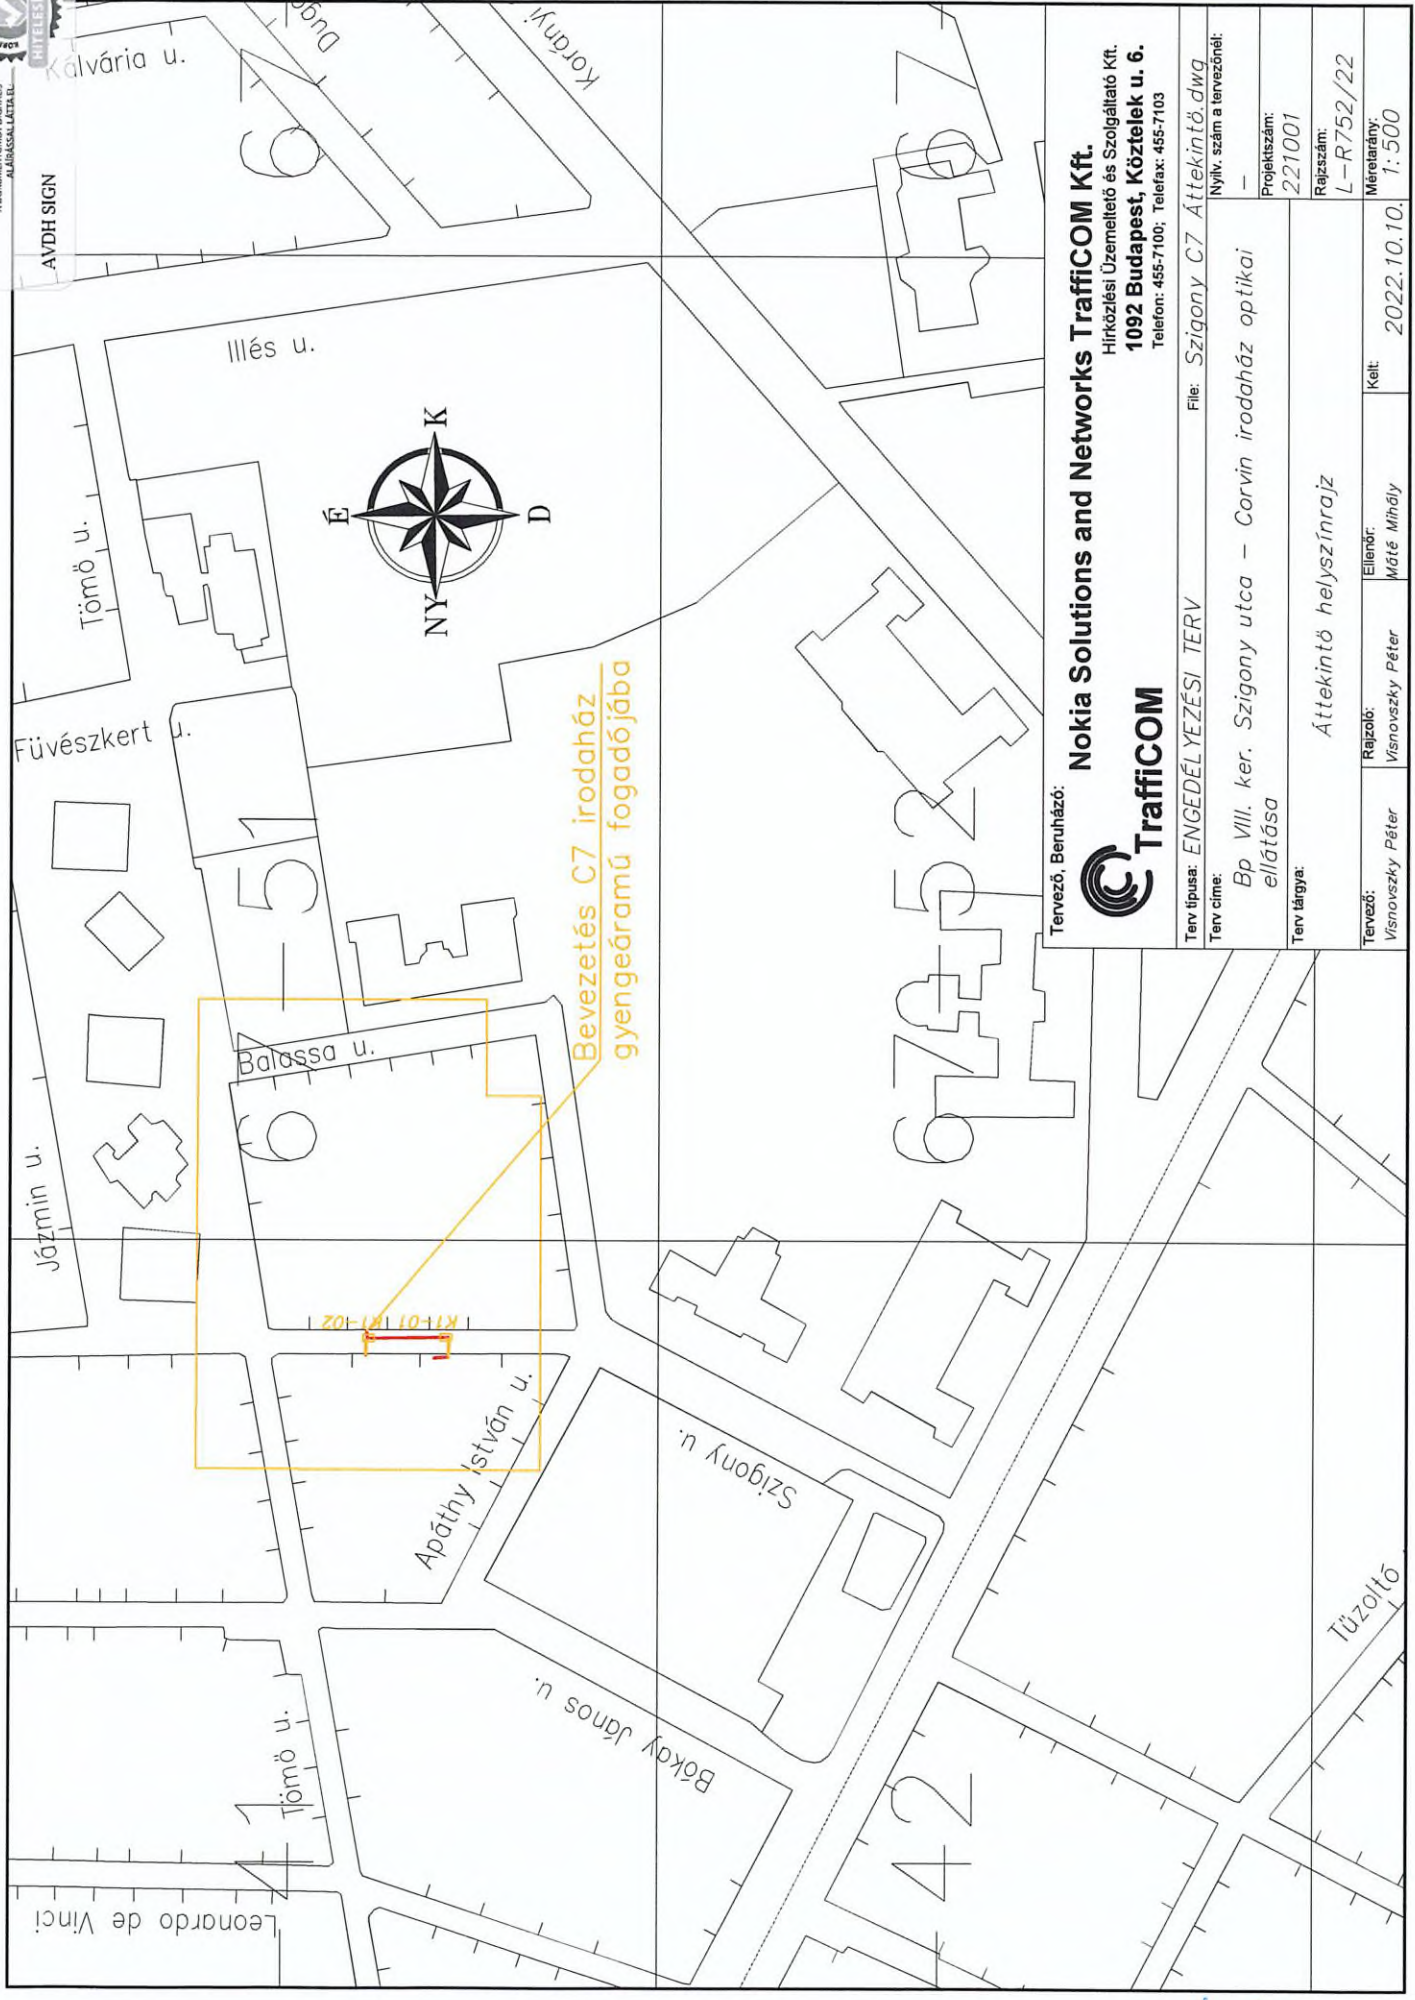

Bevezetés C7 irodaház gyengeáramú fogadóójába

Tervező, Beruházó:

Nokia Solutions and Networks TrafficOM Kft.

Hírközlési Üzemeltető és Szolgáltató Kft.
1092 Budapest, Köztelek u. 6.
Telefon: 455-7100; Telefax: 455-7103



Terv típusa: ENGEDÉLYEZÉSI TERV

File: Szigony C7 Áttekintő.dwg

Terv címe:

Bp VIII. ker. Szigony utca – Corvin irodaház optikai ellátása

Nyílv. szám a tervezőnél:

–

Projektszám:

221001

Rajzsám:

L-R752/22

Méretarány:

1:500

Terv tárgyja:

Áttekintő helyszínrajz

Tervező:

Visnovszky Péter

Rajzoló:

Visnovszky Péter

Ellenőr:

Máté Mihály

Kelt:

2022.10.10.

Rajz méret: 0,12 m2

Vh

Jószegvárosi
Műv. Ház

Tanoda Alapítvány


37
Levegős: 2x110/40 Sweep-tee idom
meglévő üres M110 csőre. (2 irány)

8-K1-2157
K1-0000
-3,6

KPE110(2LPE40-14,5)-7,5-1,9
2 LPE40-28,0-0,5

KPE110(2LPE40-
átátvitel/invite

2 LPE40 - 2,0
Bevezetés C7 ir
meglévő távközi
Tömítés Hauff-

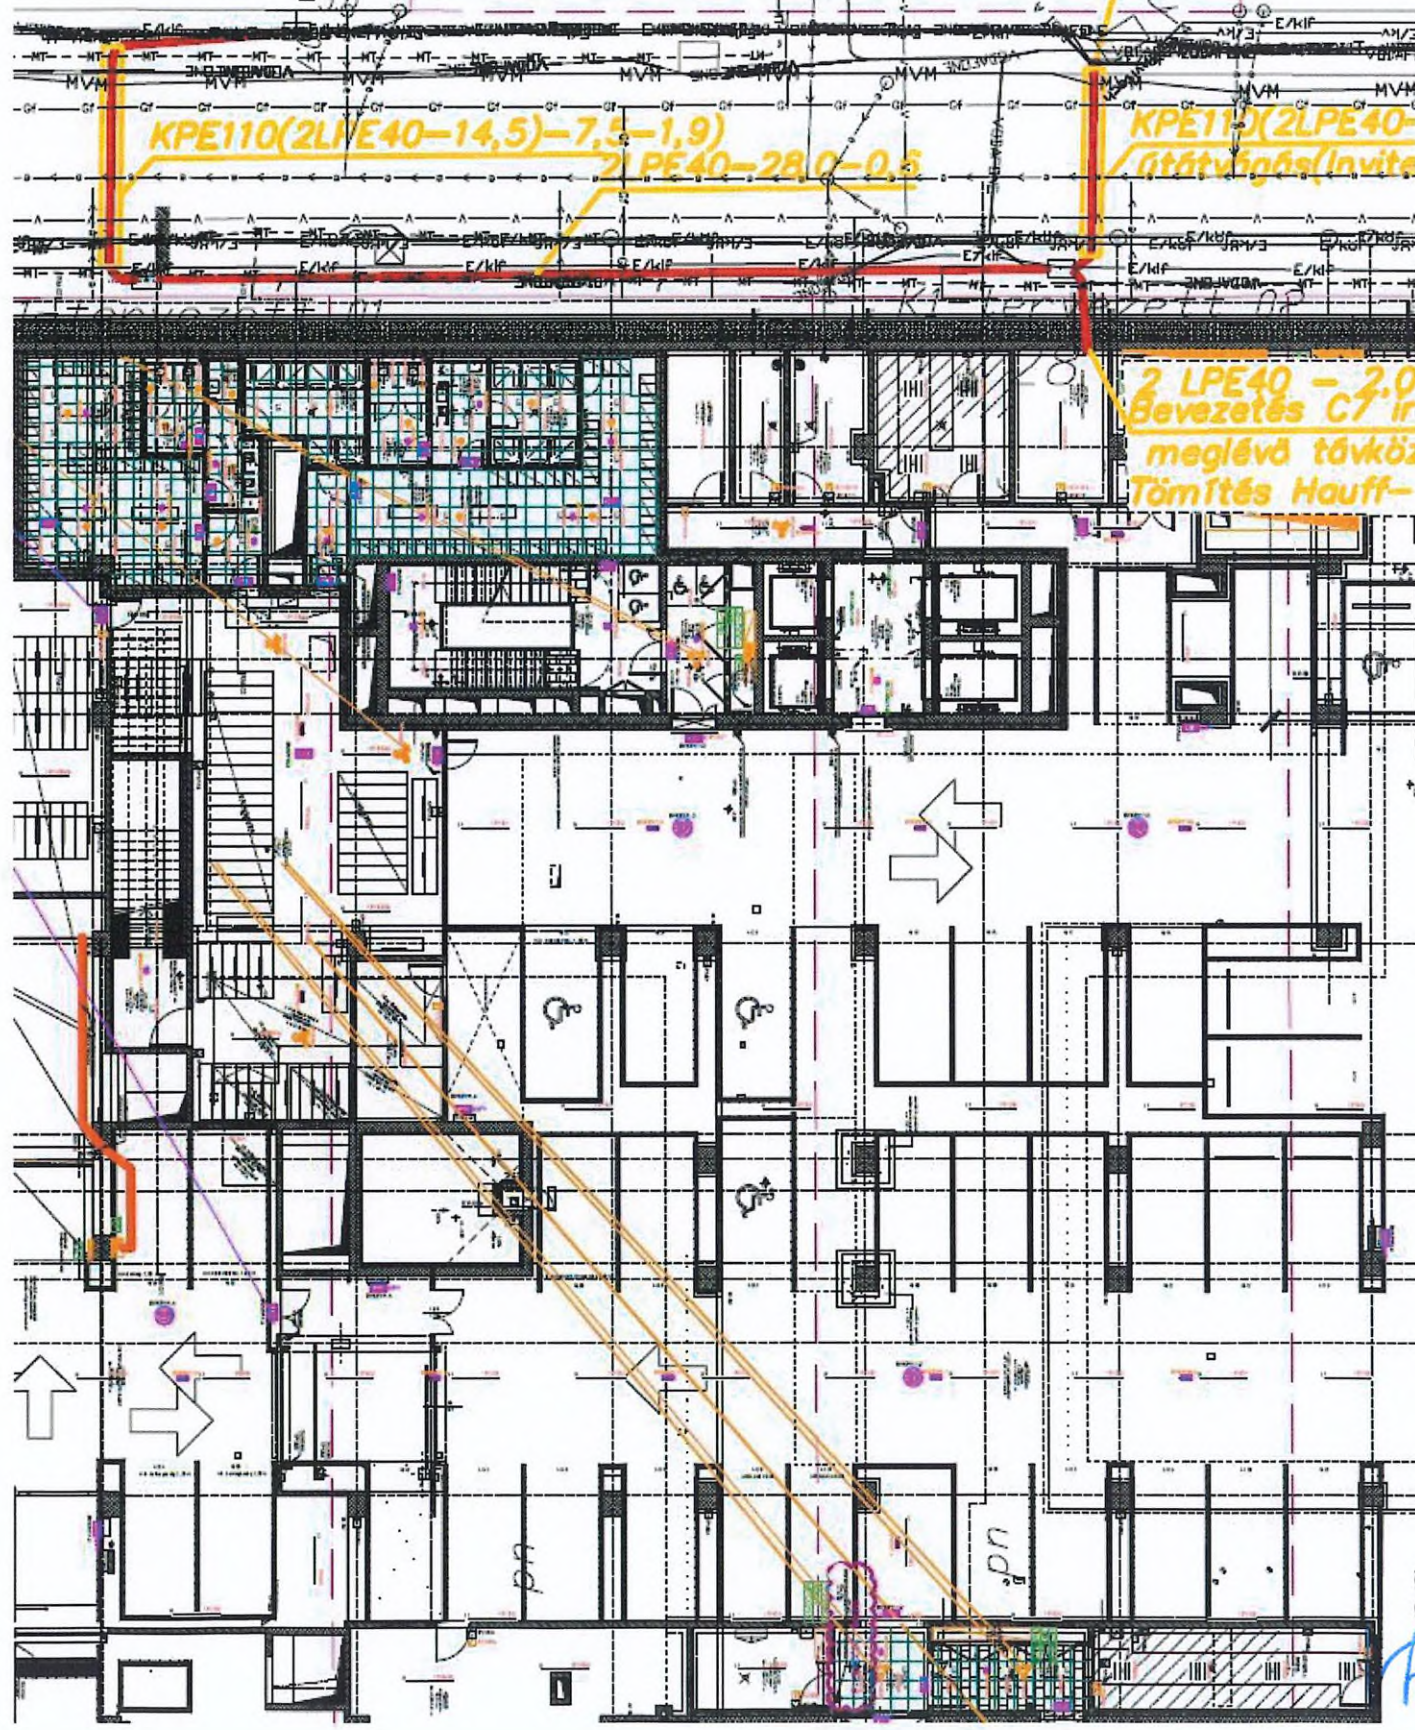

h

