


Nagykanizsa, Iskola u. 30136 hrsz. vízellátása

Ivóvízvezeték hossz-szelvény

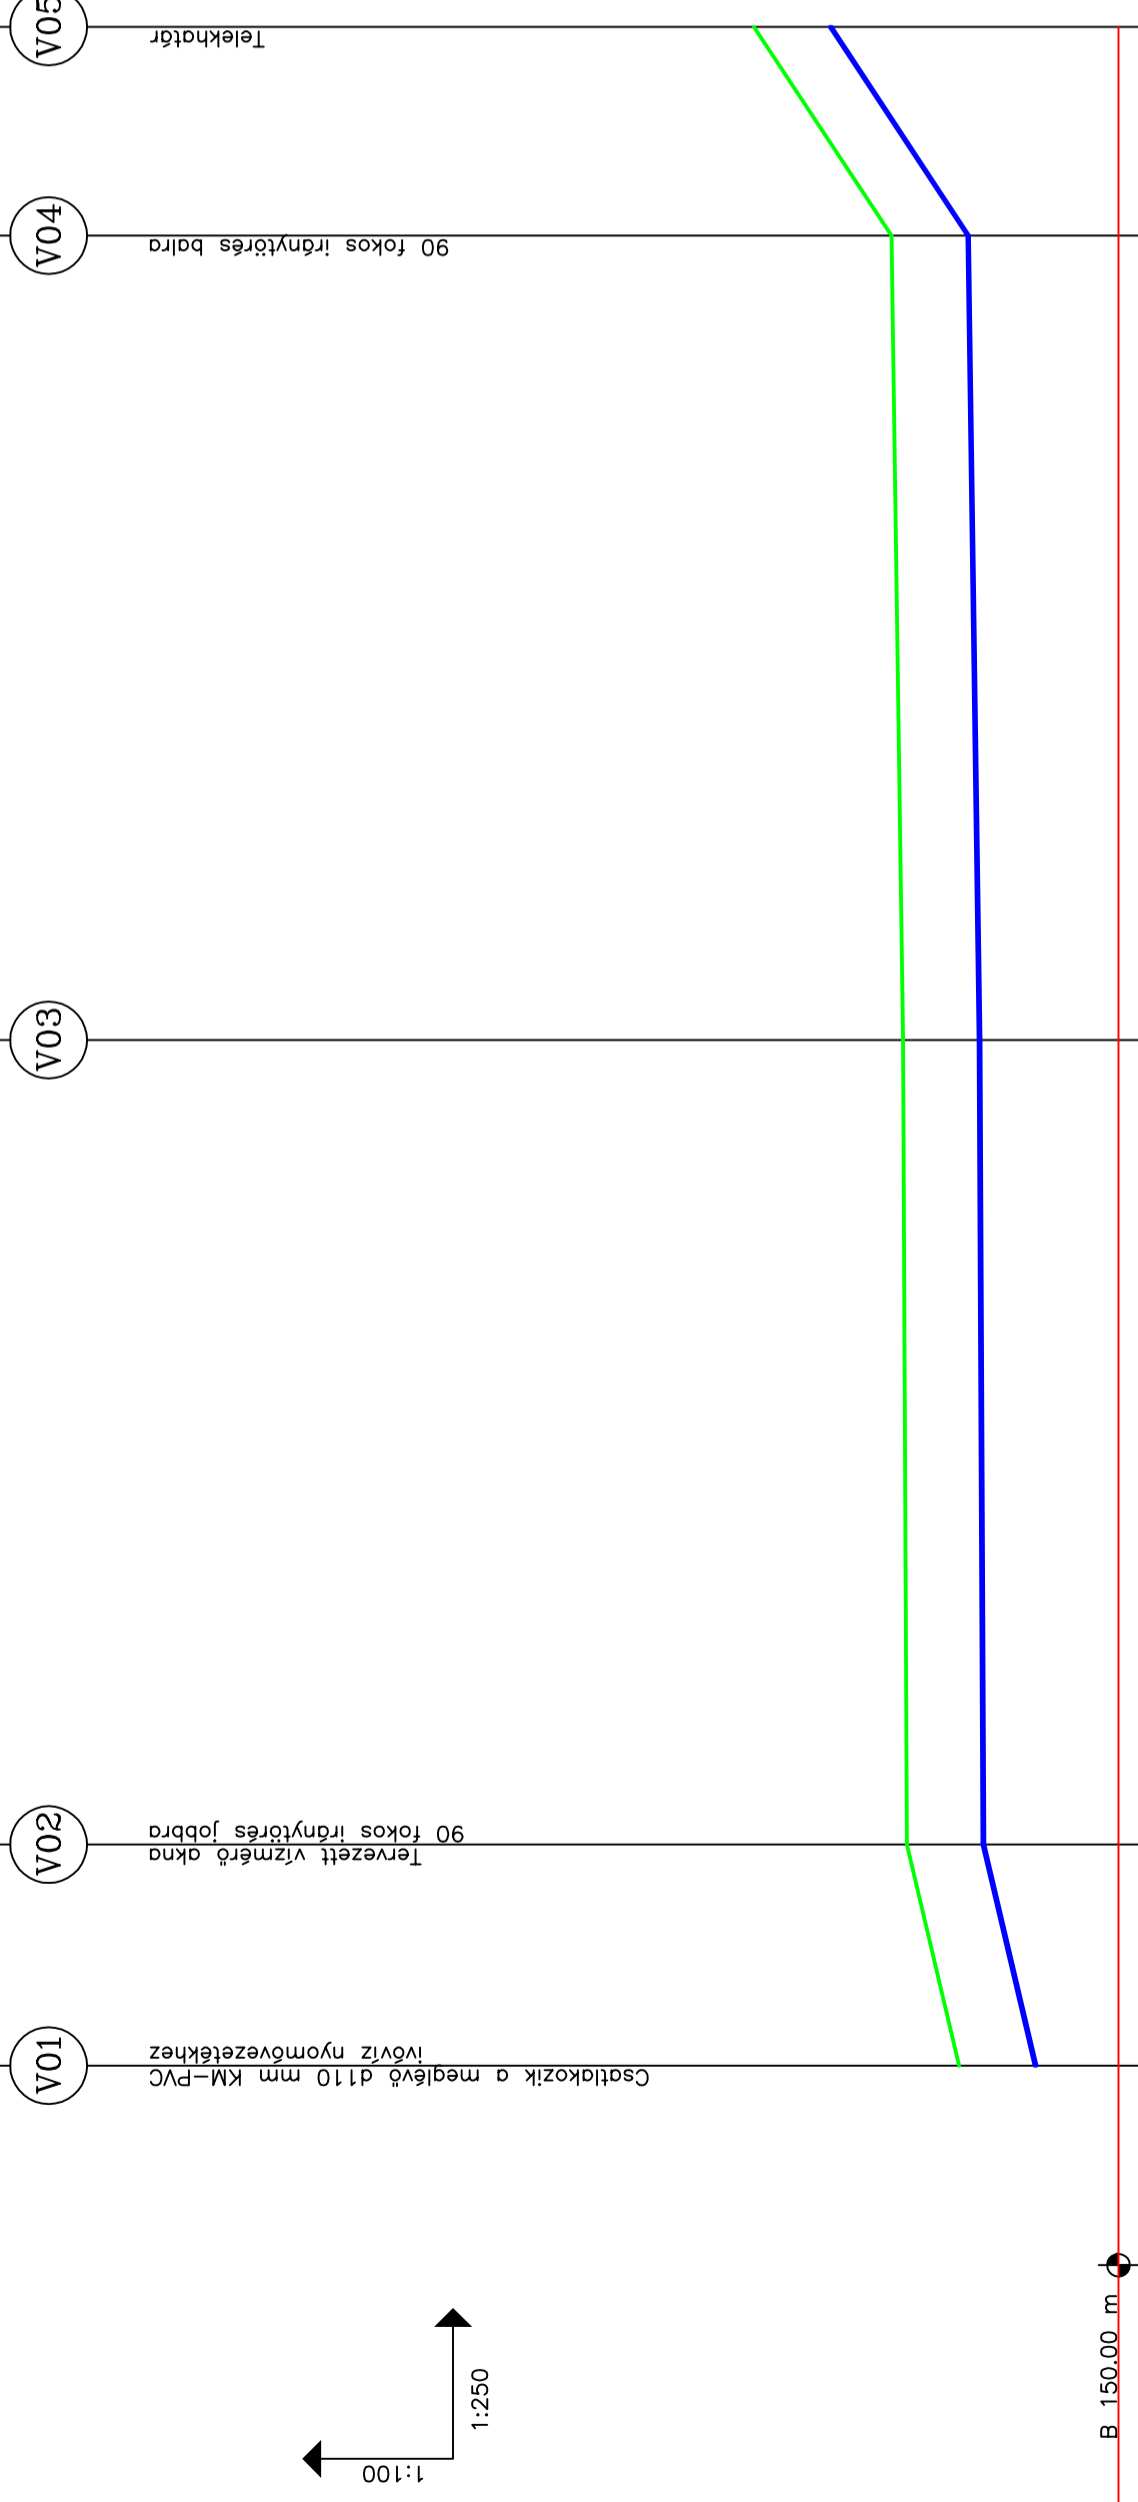

A magasságok Balti feletti szintre vonatkoznak.
Ivóvíz nyomóvezetékénél a csőtető szintet jelölik a felírt értékek.

Helyszín:	Nagykanizsa, Iskola u.	
Terv:	Nagykanizsa, Iskola u. 30136 hrsz. vízellátása	
Terv típus:	Kivitelei terv	Rajzszám: ACS_2021/11/1/3
Rajz:	Ivóvízvezeték hossz-szelvény	Méretarány: Mh=1:250 Mv=1:100
Viziközmű tervező:	Ács László	Eng. száma: VZ-TEL/20-0505
		2021. november hó

67,40 m D25 mm KPE ivóvíz nyomóvezeték

SZELVÉNYSZÁM	151.80	152.80	151.85	152.85	153.82
TEREPSZINT	0+7.3	0+60.5	0+33.9	0+60.5	0+67.4
CSÖTETŐSZINT	151.11	152.11	151.85	152.85	153.82
ÉPÜL ÖSSZESEN					