


Provisorische 220-kV-Leitung UW Hallendorf – UW Bleckenstedt/Süd

LH-10-3046-Provisorien

Übersichtsplan

Legende:

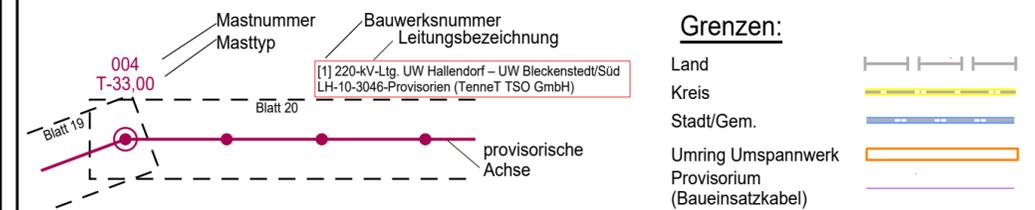

Quellvermerk: Auszug aus den Geobasidaten der Niedersächsischen Vermessungs- und Katasterverwaltung © 2021 LGLN

Planfeststellungsunterlage

Aufgestellt
Bayreuth, den 15.05.2023
TenneT TSO GmbH

E. Bitt *B. Coult*

Bemerkungen:

Firma	Maßstab: 1:25000	Einheit: Meter
SPIE	Bezugssystem: ETRS 89 UTM32	
	Datum	Name
	Bearb. 19.04.2023	Hahn
	Gepr. 20.04.2023	Wagner