





- rakennettava tai parannettava tie
- rakennettava keskikaiteellinen 1+1-tie
- rakennettava moottoritie
- jk/pp yhteystarve
- ohituskaistaosuudella kaistojen määrä ja suunta
- liittymän poisto
- uusi alikulku tai silta
- alustava melusuojaustarve
- linja-autopysäkki

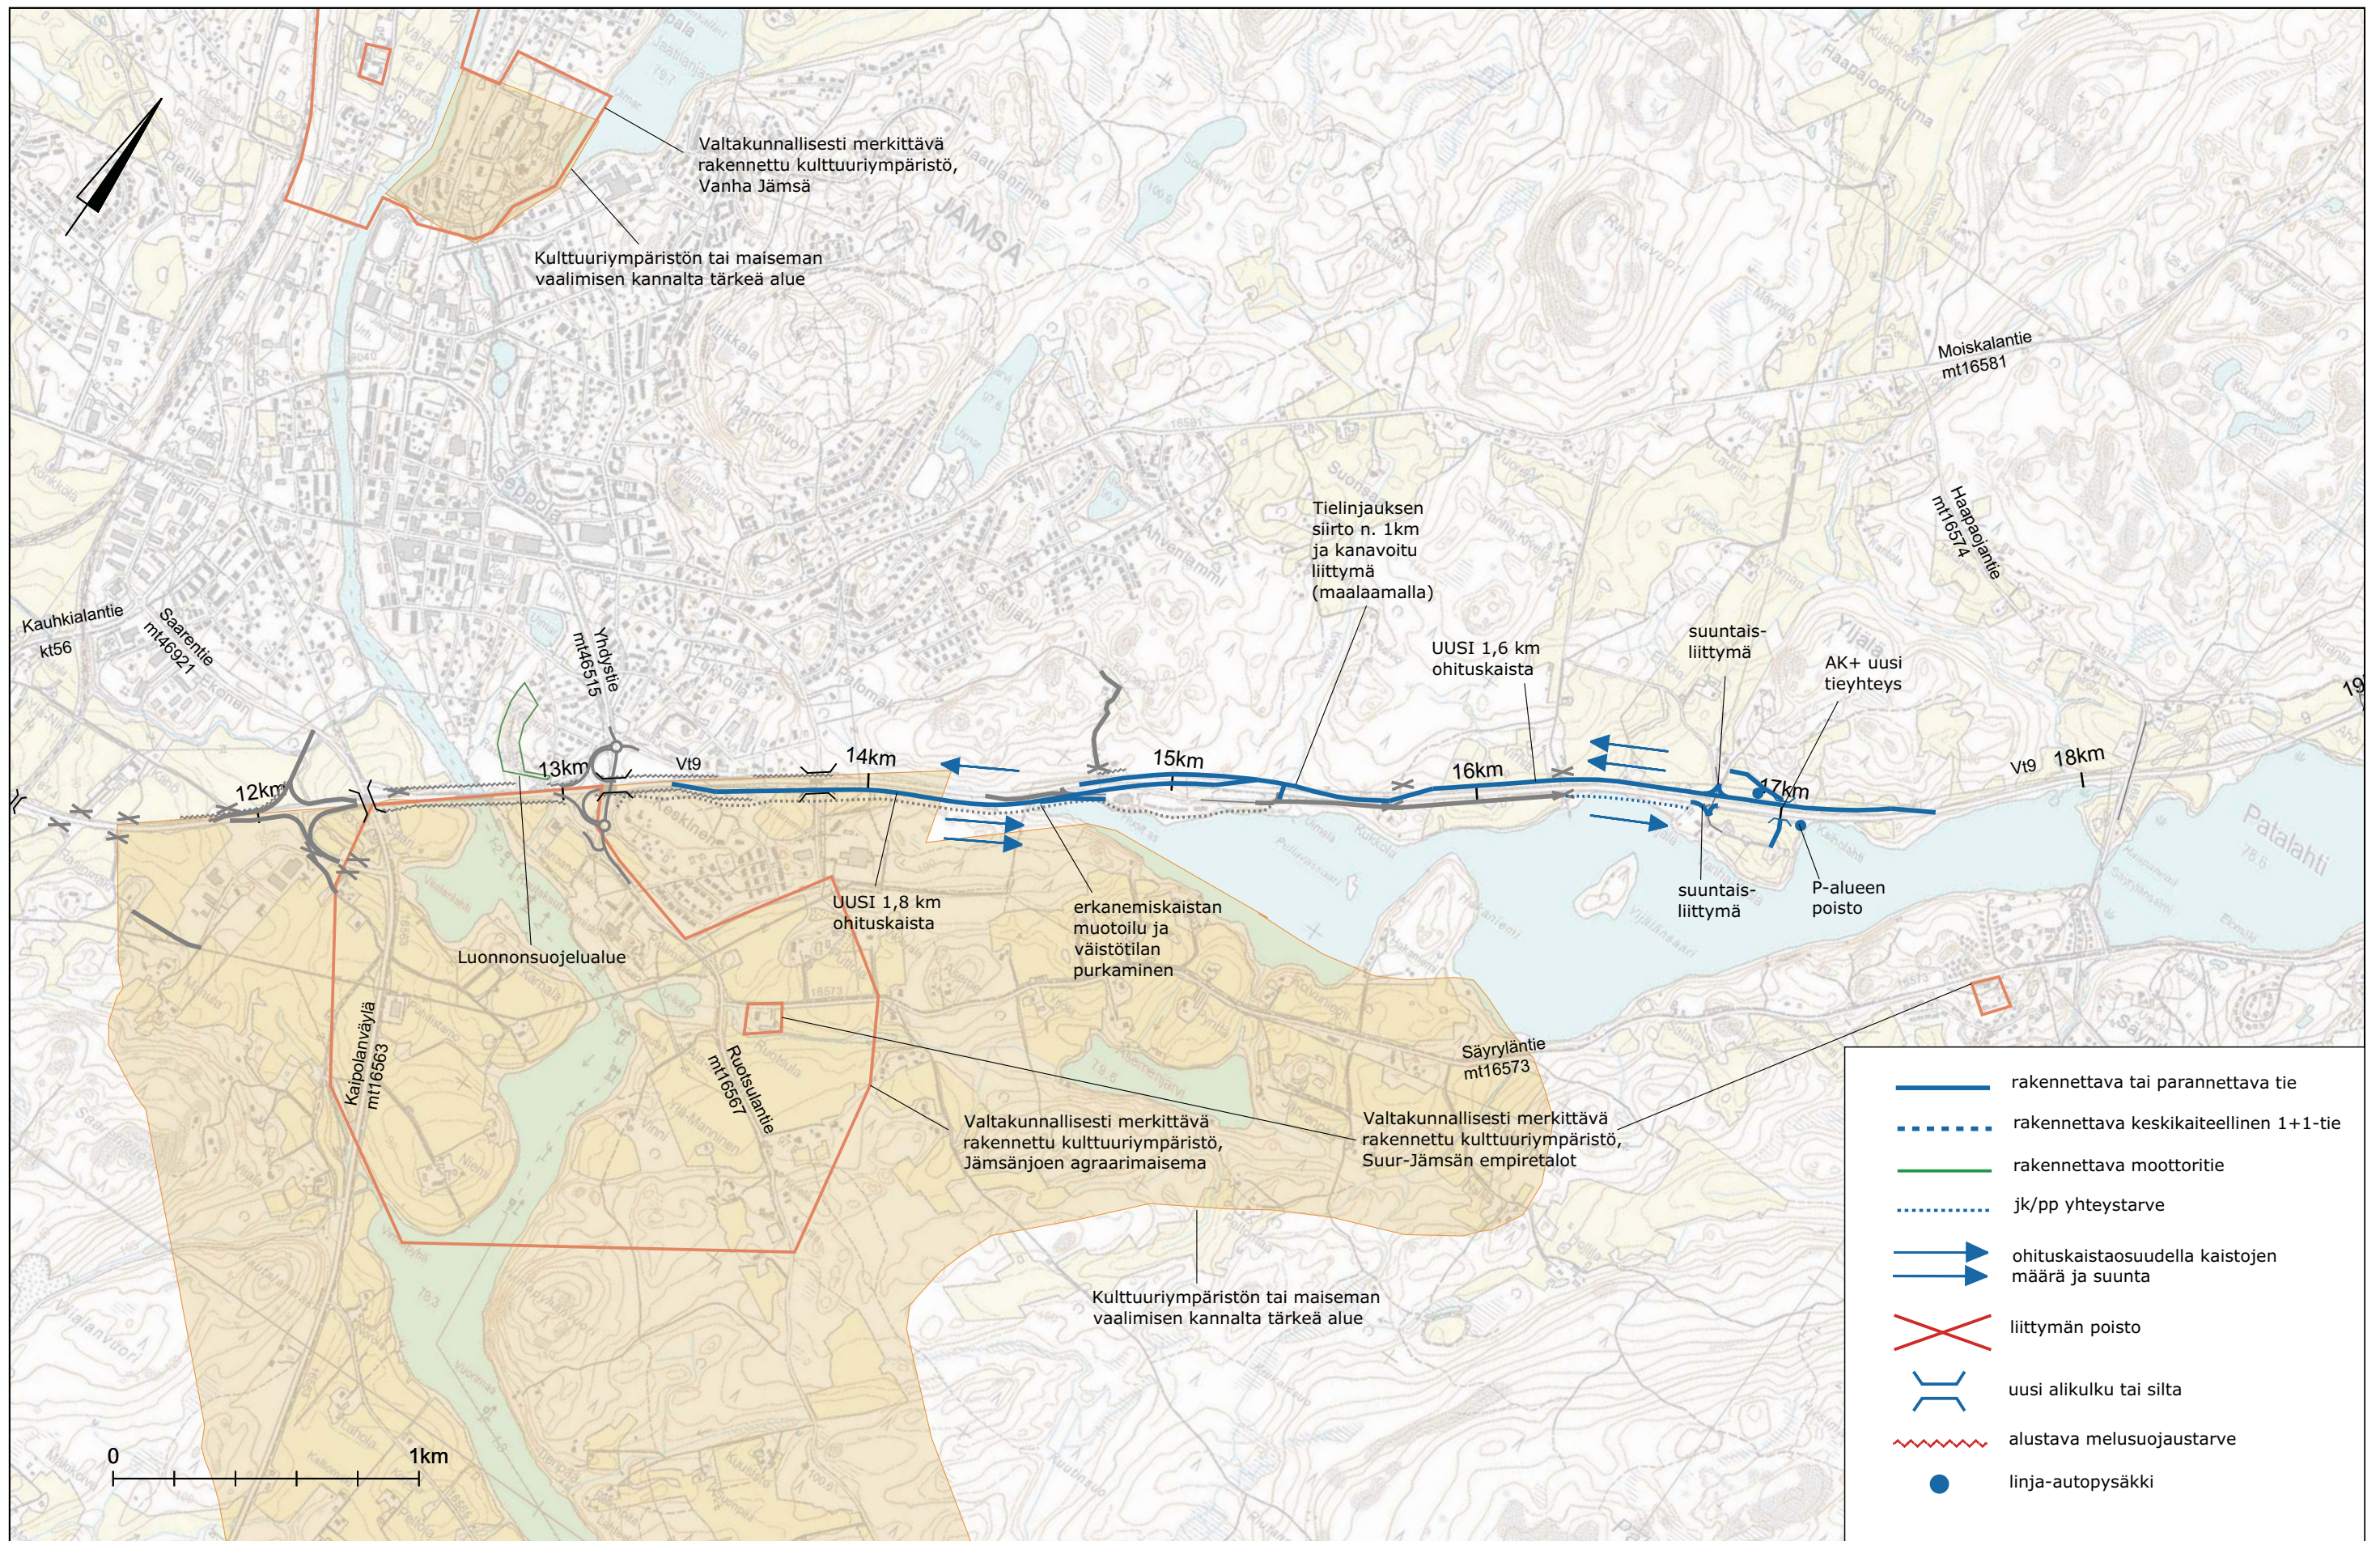

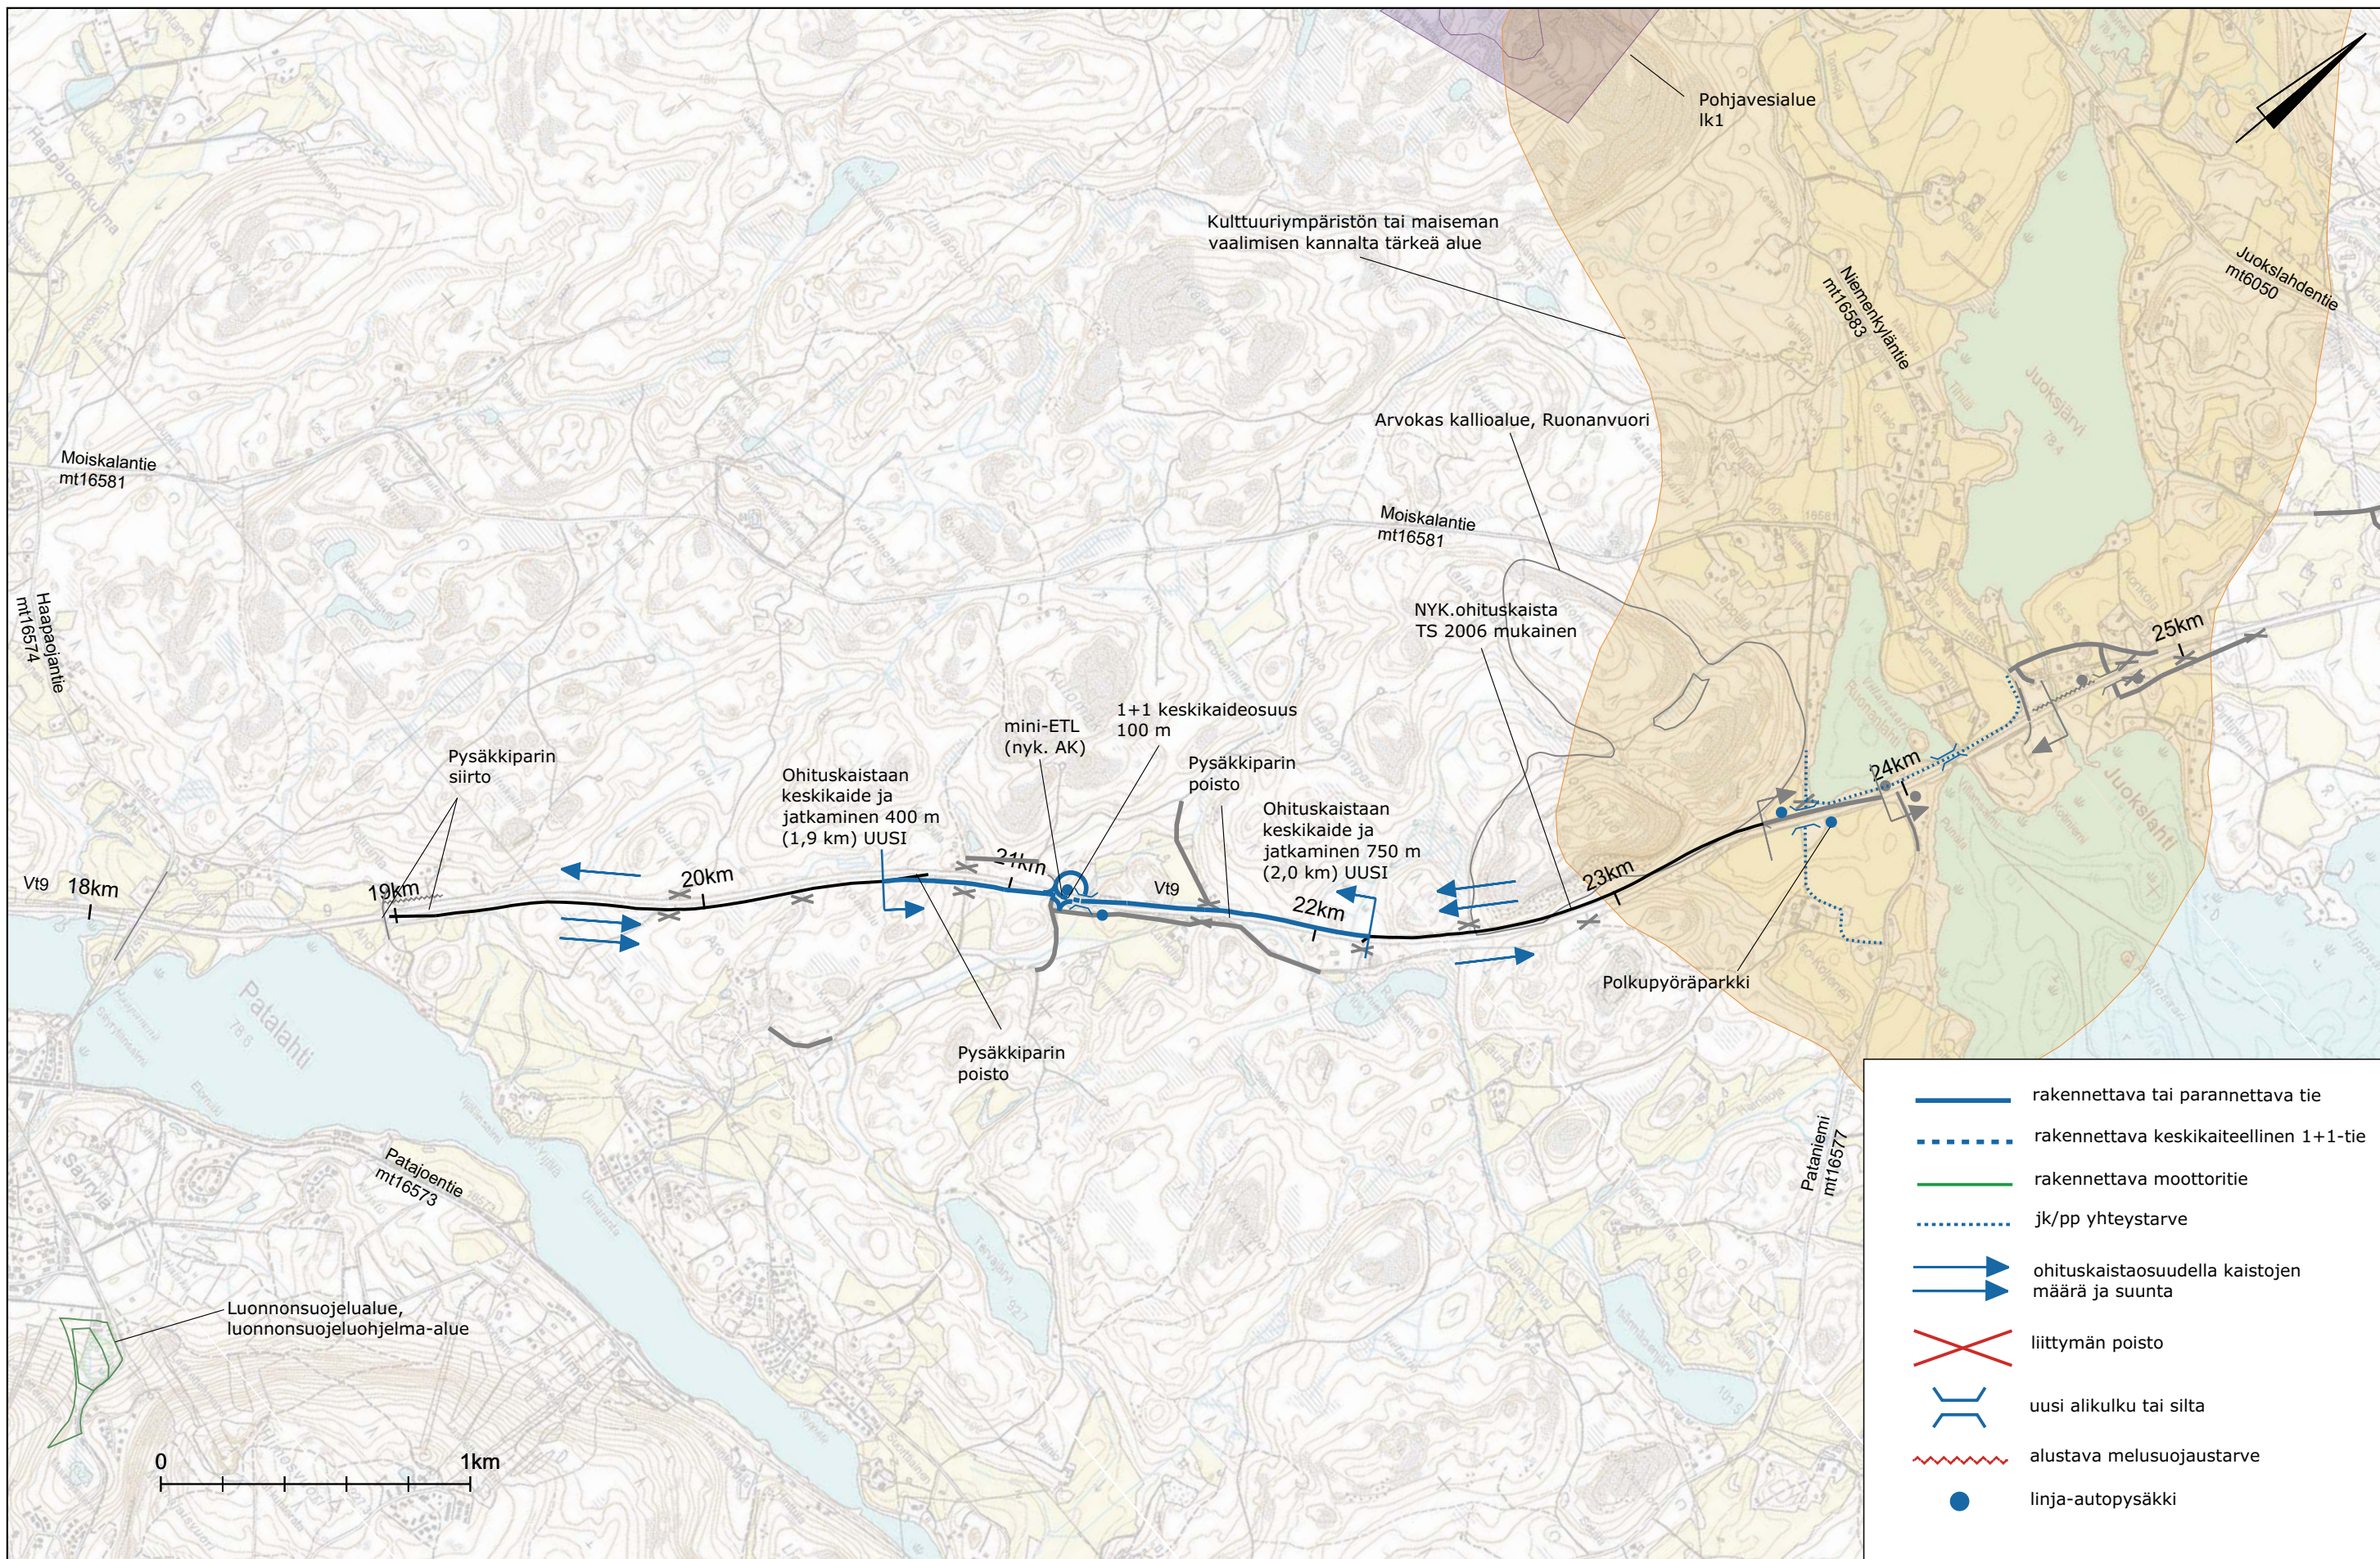

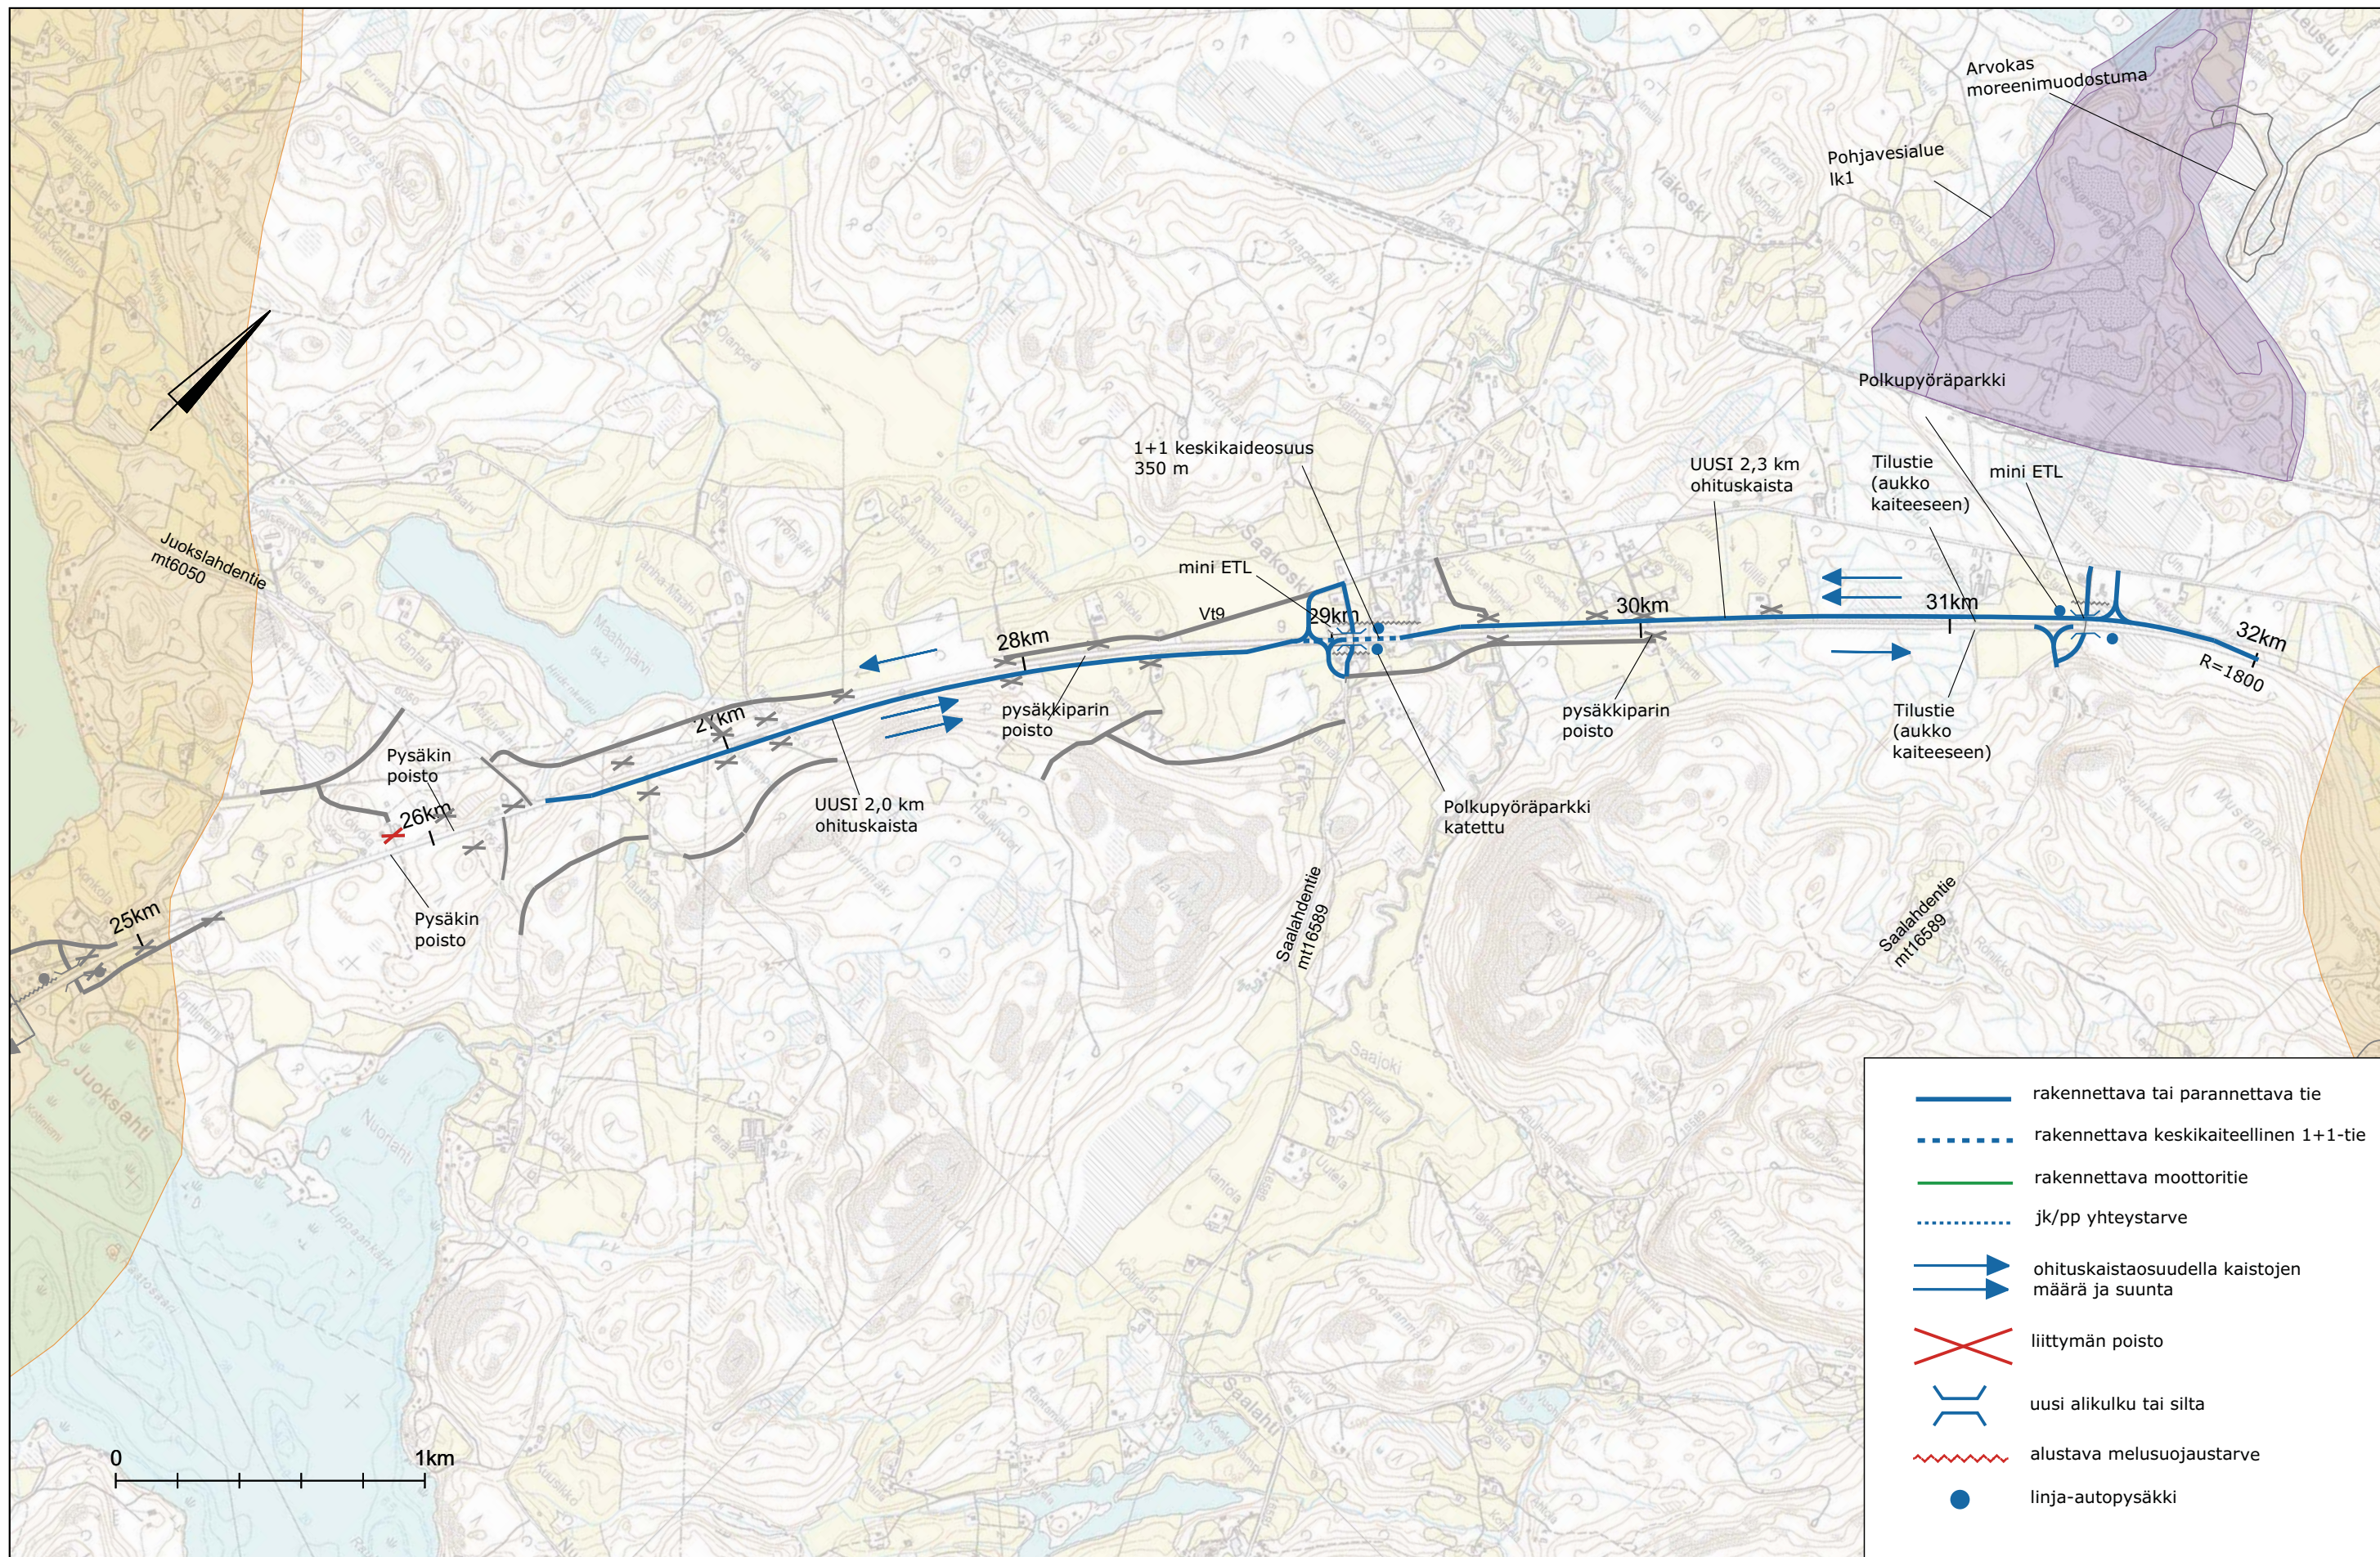

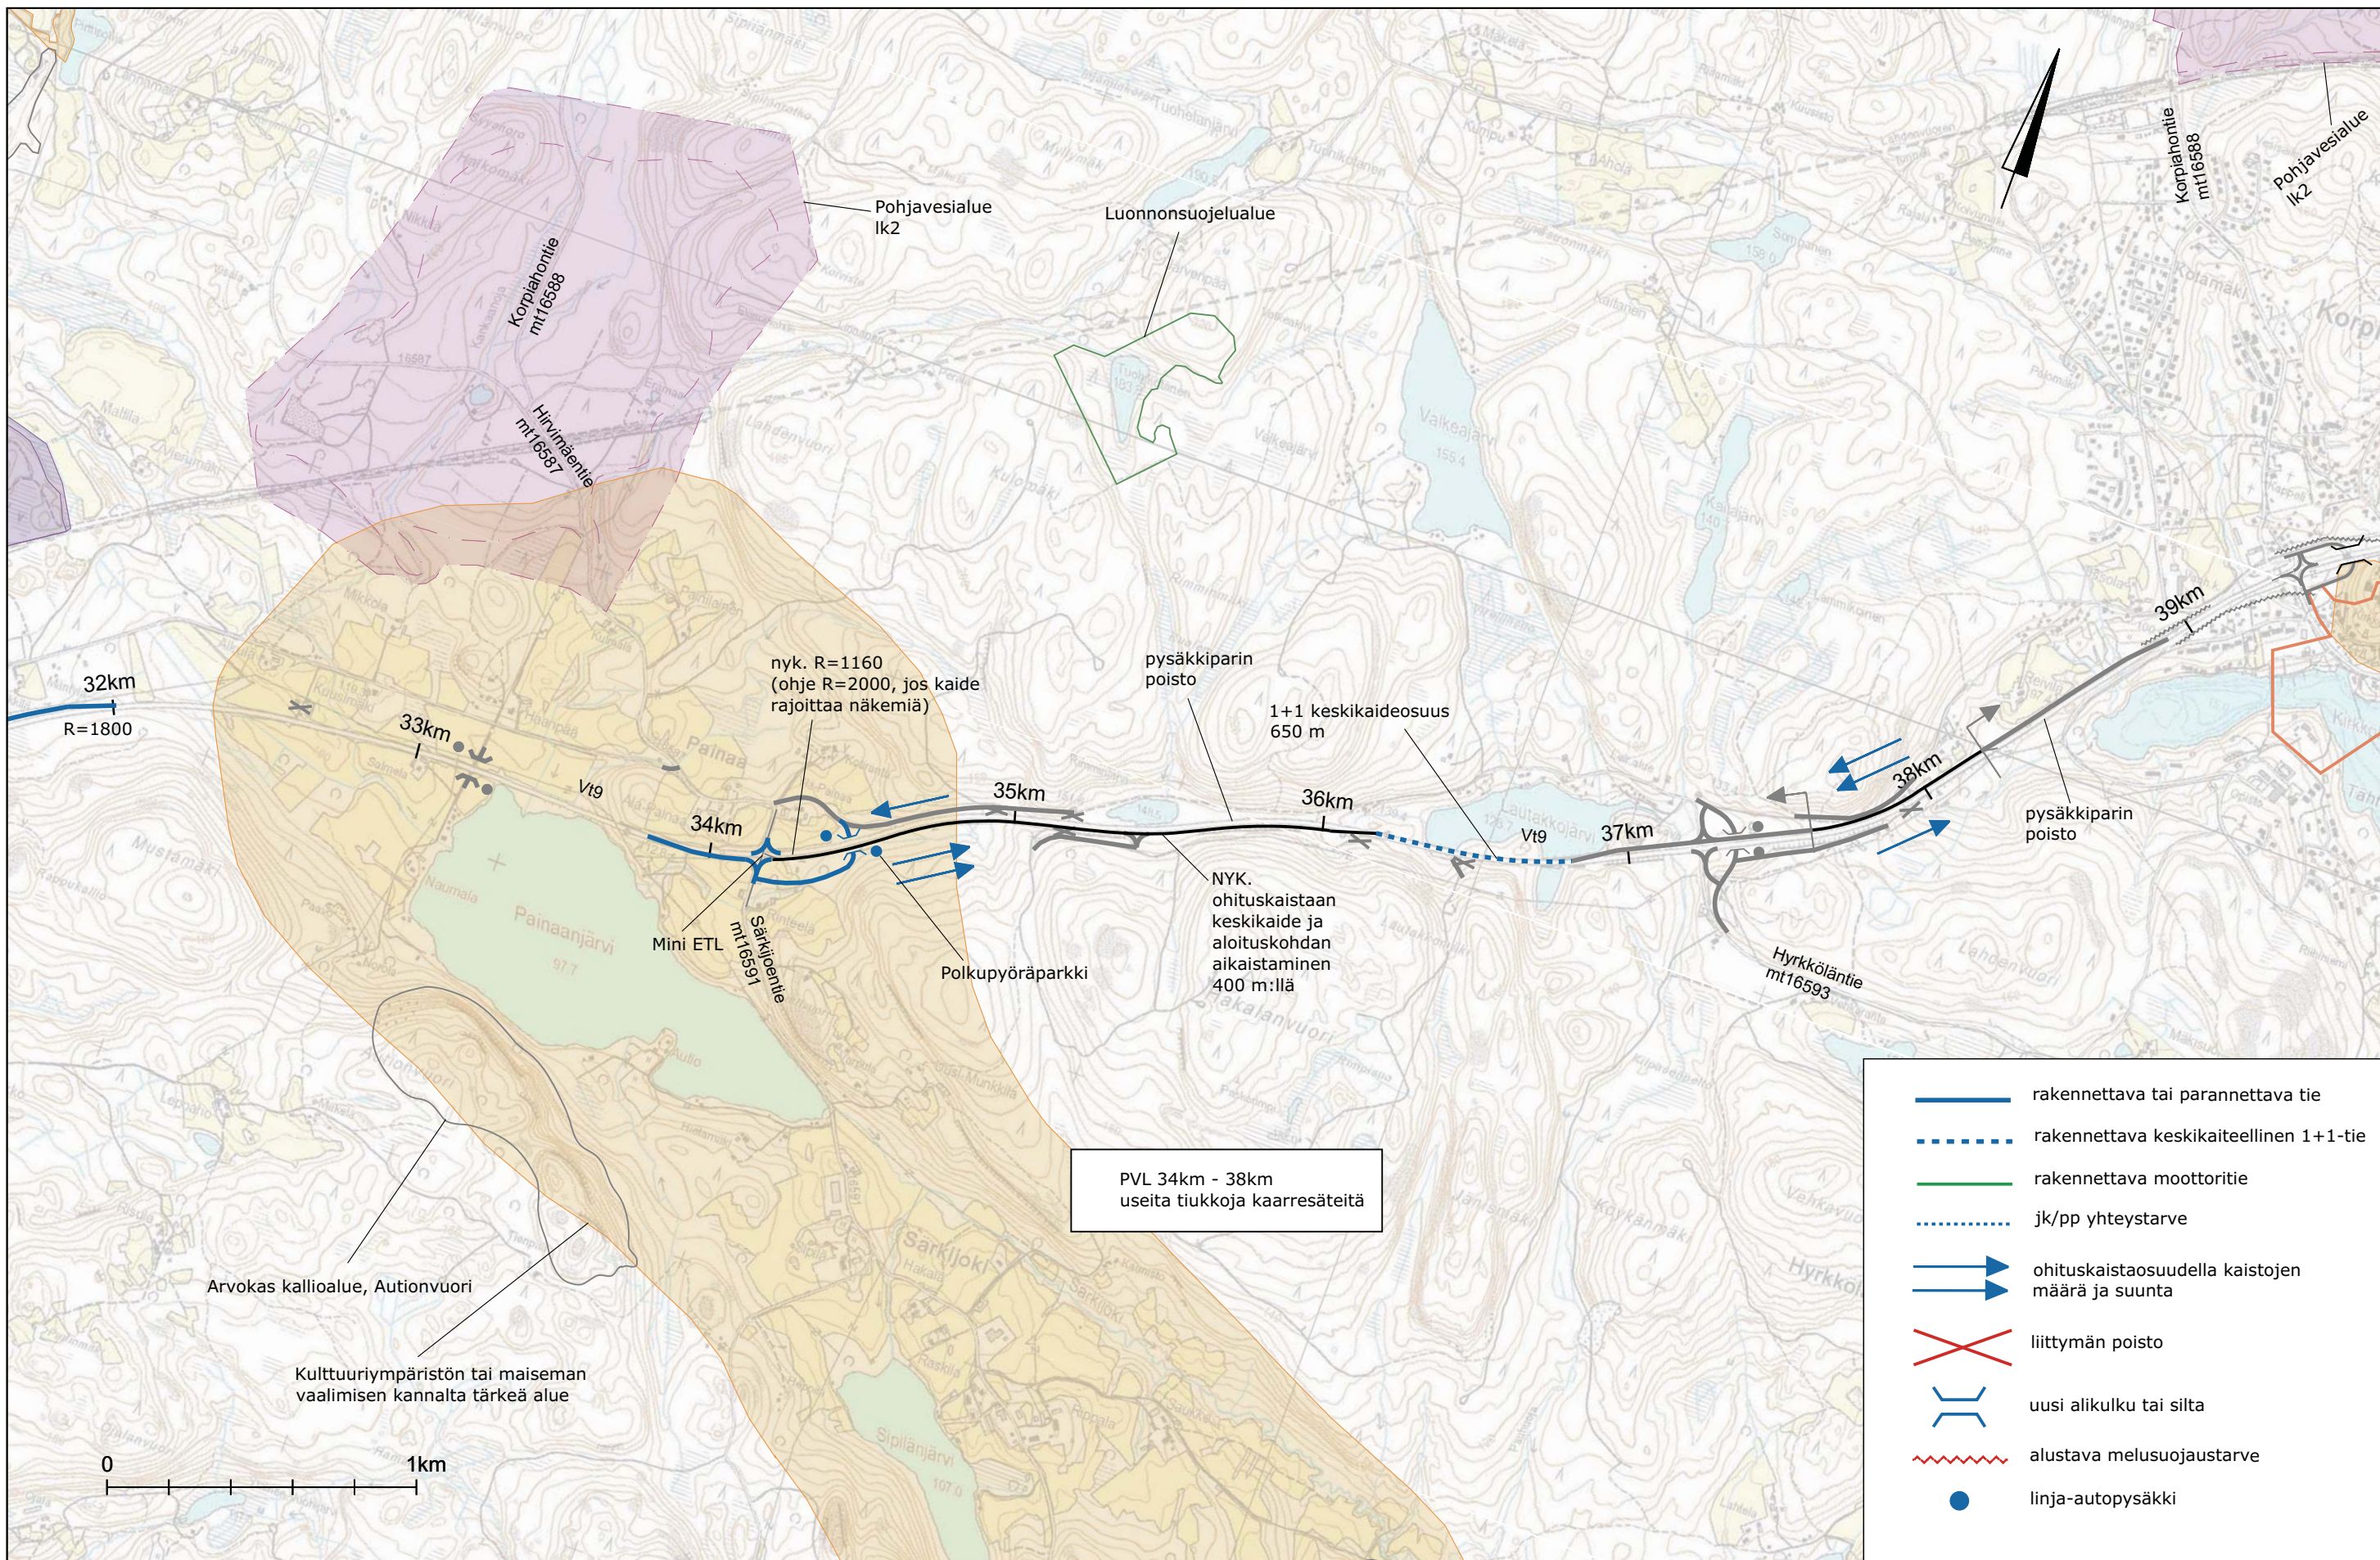

PVL 34km - 38km  
useita tiukkoja kaarresäteitä

- rakennettava tai parannettava tie
- rakennettava keskikaiteellinen 1+1-tie
- rakennettava moottoritie
- jk/pp yhteystarve
- ohituskaistaosuudella kaistojen määrä ja suunta
- liittymän poisto
- uusi alikulku tai silta
- alustava melusuojaustarve
- linja-autopysäkki

