
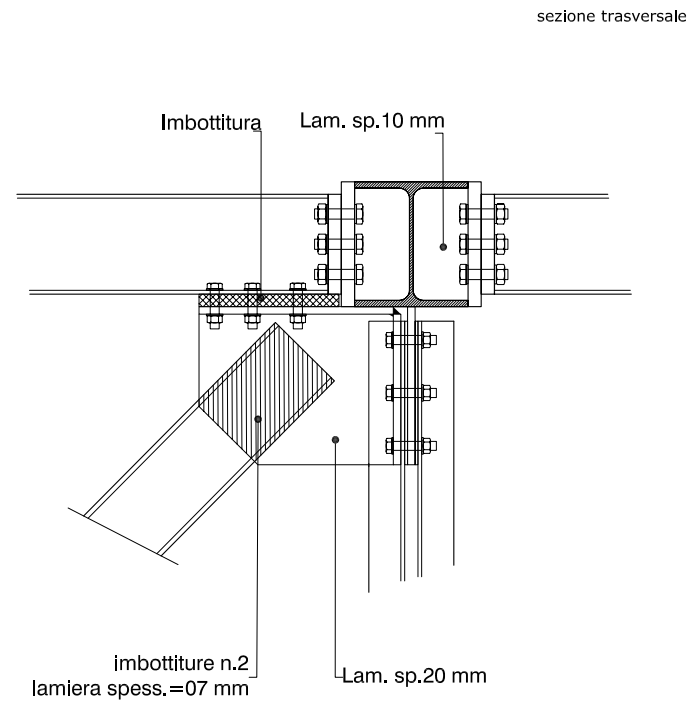
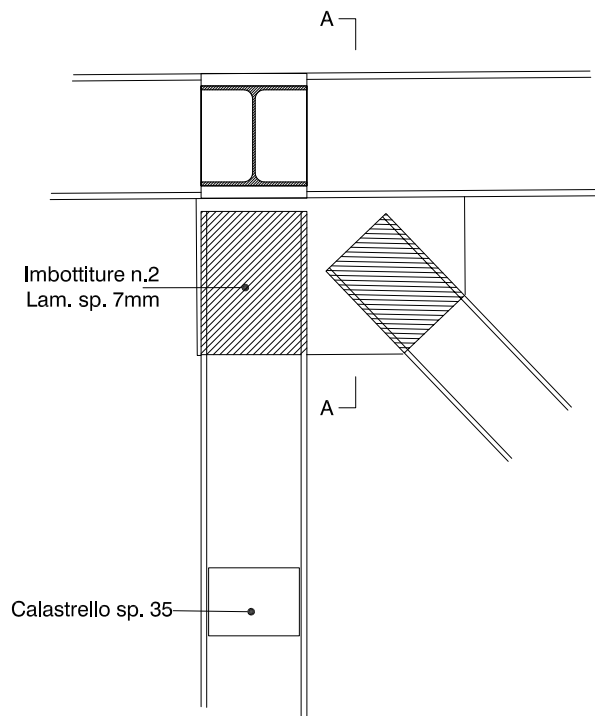


CAPRIATA: GIUNTO DI CONNESSIONE -2-

Palahockey - Torino, 2003 - arch. Arata Isozaki & Associates

fonte: Favero & Milan Ingegneria

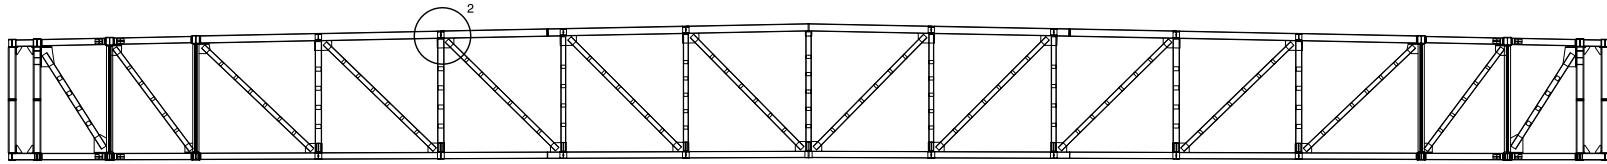

0 20 40 60 cm scala 1:20

Sezione A-A