



Bitte beachten Sie die systemspezifischen Angaben zur Verkabelung, zu Reichweiten, Verbrauchseinheiten und zur Systemtopologie im aktuellen Busch-Welcome Systemhandbuch.


		Datum	09.11.2013	Projekt:	UV-V-4-12-Verteilerinstallation	Projekt.-Nr.:	Busch-Jaeger Elektro GmbH		=
		Bearb.	Soller	Verteilung:		Ang.-Nr.:	Zentraler Vertriebservice		+
		Gepr.			Urspr.	Ers.f.	Ers.d.	Freisenbergstraße 2	
Änderung	Datum	Name	Norm				58513 Lüdenschaid		1 Bl.
							Tel.: +49 2351 956-1600		Bl.

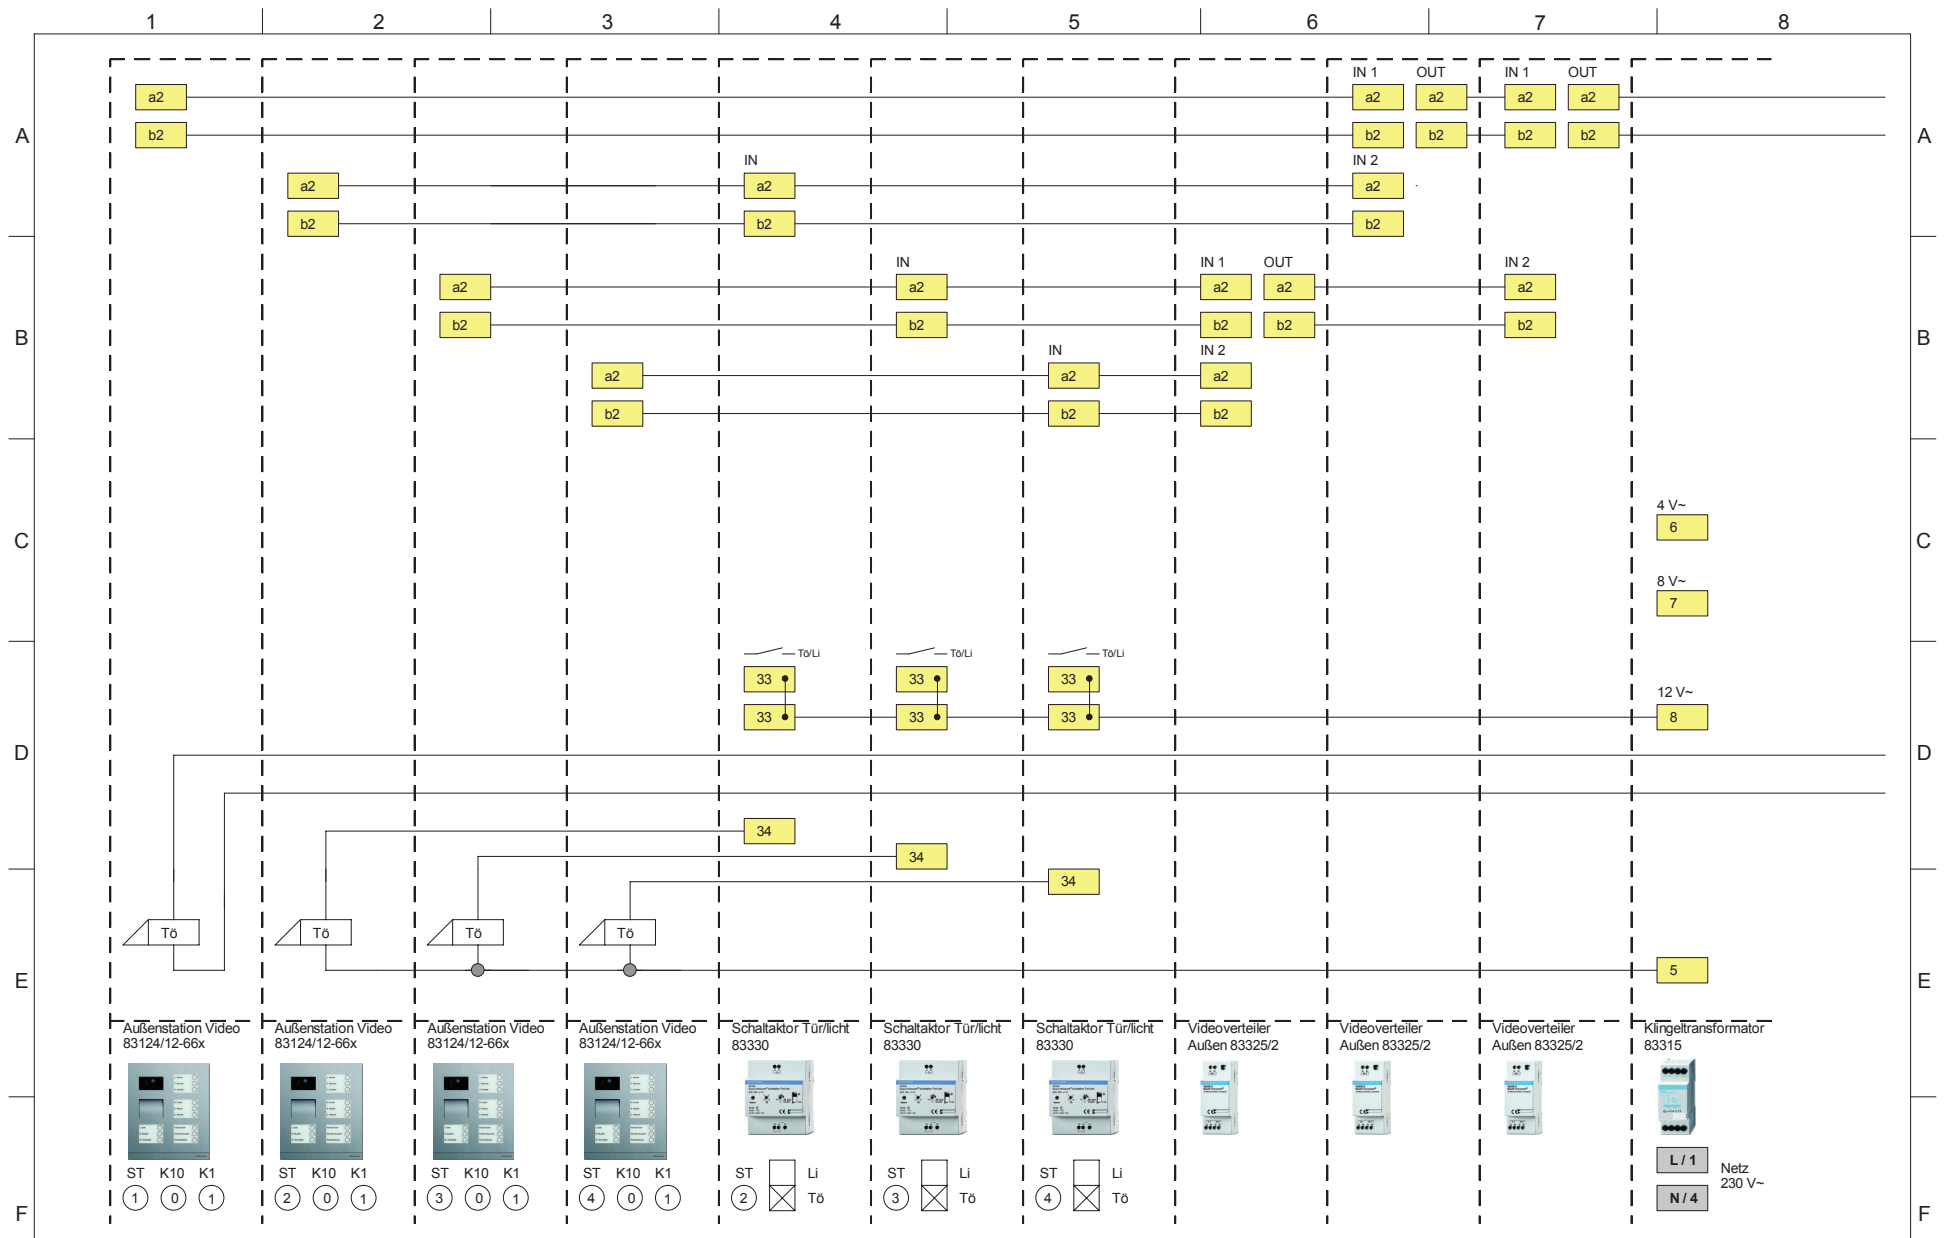

Datum		25.10.2014		Projekt: AS-V-4-12 Verteilerinst.		Projekt-Nr.:		Busch-Jaeger Elektro GmbH		Zeich.-Nr.:		=	
Bearb.		() Soller		Verteilung:		Ang.-Nr.:		Zentraler Vertriebsservice		+		Bl. 1 v.	
Gepr.v.		()		Urspr.		Auf.-Nr.:		Freisenbergstraße 2		Tel: +49 2351 956-1600		4 Bl.	
Zust. Änderung		Datum		Ers.f.		Ers.d.		58513 Lüdenscheid		Fax:		v. Bl.	
1		2		3		4		5		6		7	
1		2		3		4		5		6		7	

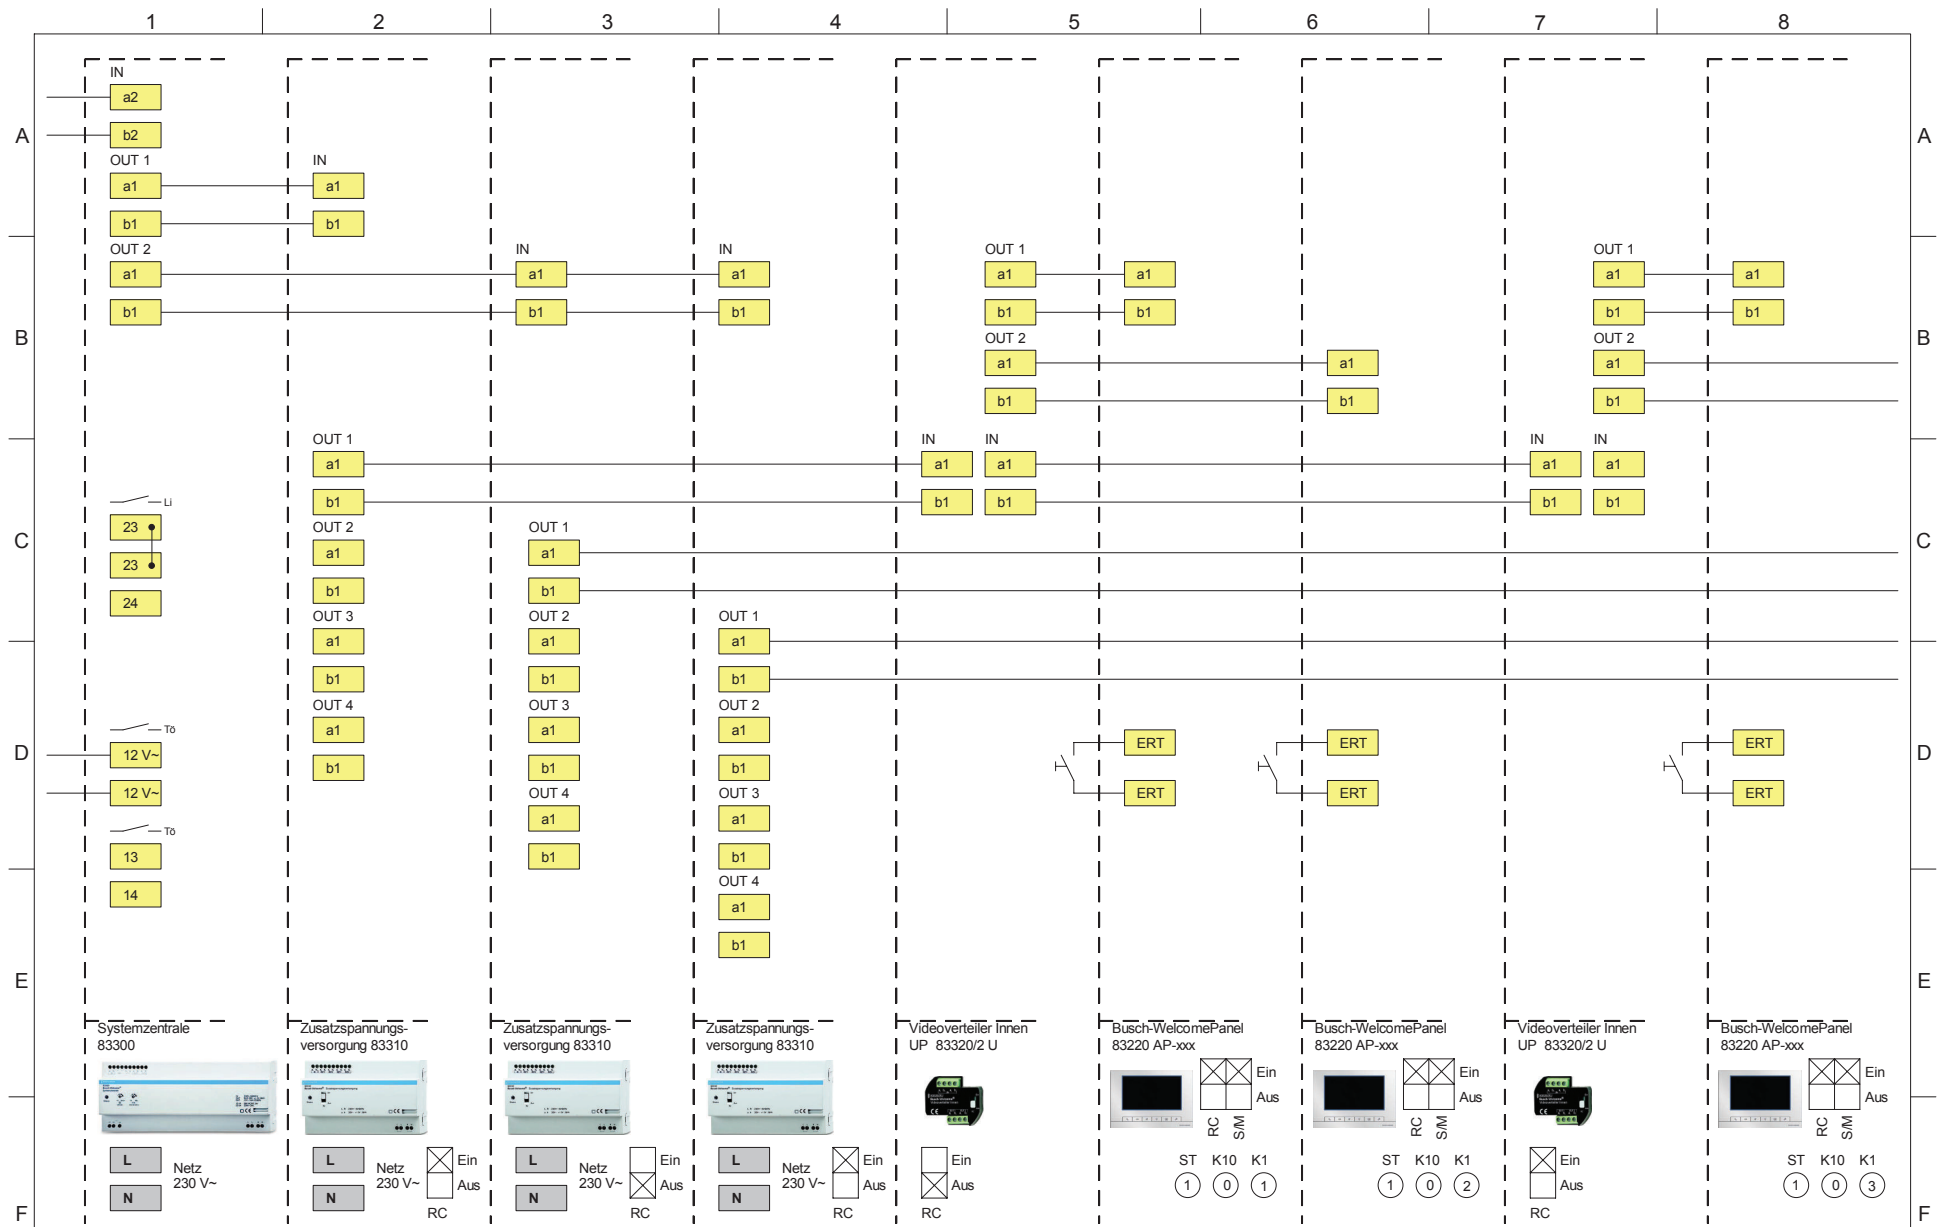

Zust.		Änderung		Datum		Name		Datum	25.10.2014	Projekt: AS-V-4-12 Verteilerinst.			Projekt-Nr.:	Busch-Jaeger Elektro GmbH			Zeich.-Nr.:	=
								Bearb.	() Soller	Verteilung:			Ang.-Nr.:	Zentraler Vertriebsservice			+	
								Gepr.v.	()	Urspr.		Ers.f.	Auf.-Nr.:	Freisenbergstraße 2			Bl. 2 v.	
								Norm					Ers.d.	58513 Lüdenscheid			4 Bl.	
														Tel: +49 2351 956-1600			v.	
														Fax:			Bl.	
																	v.	

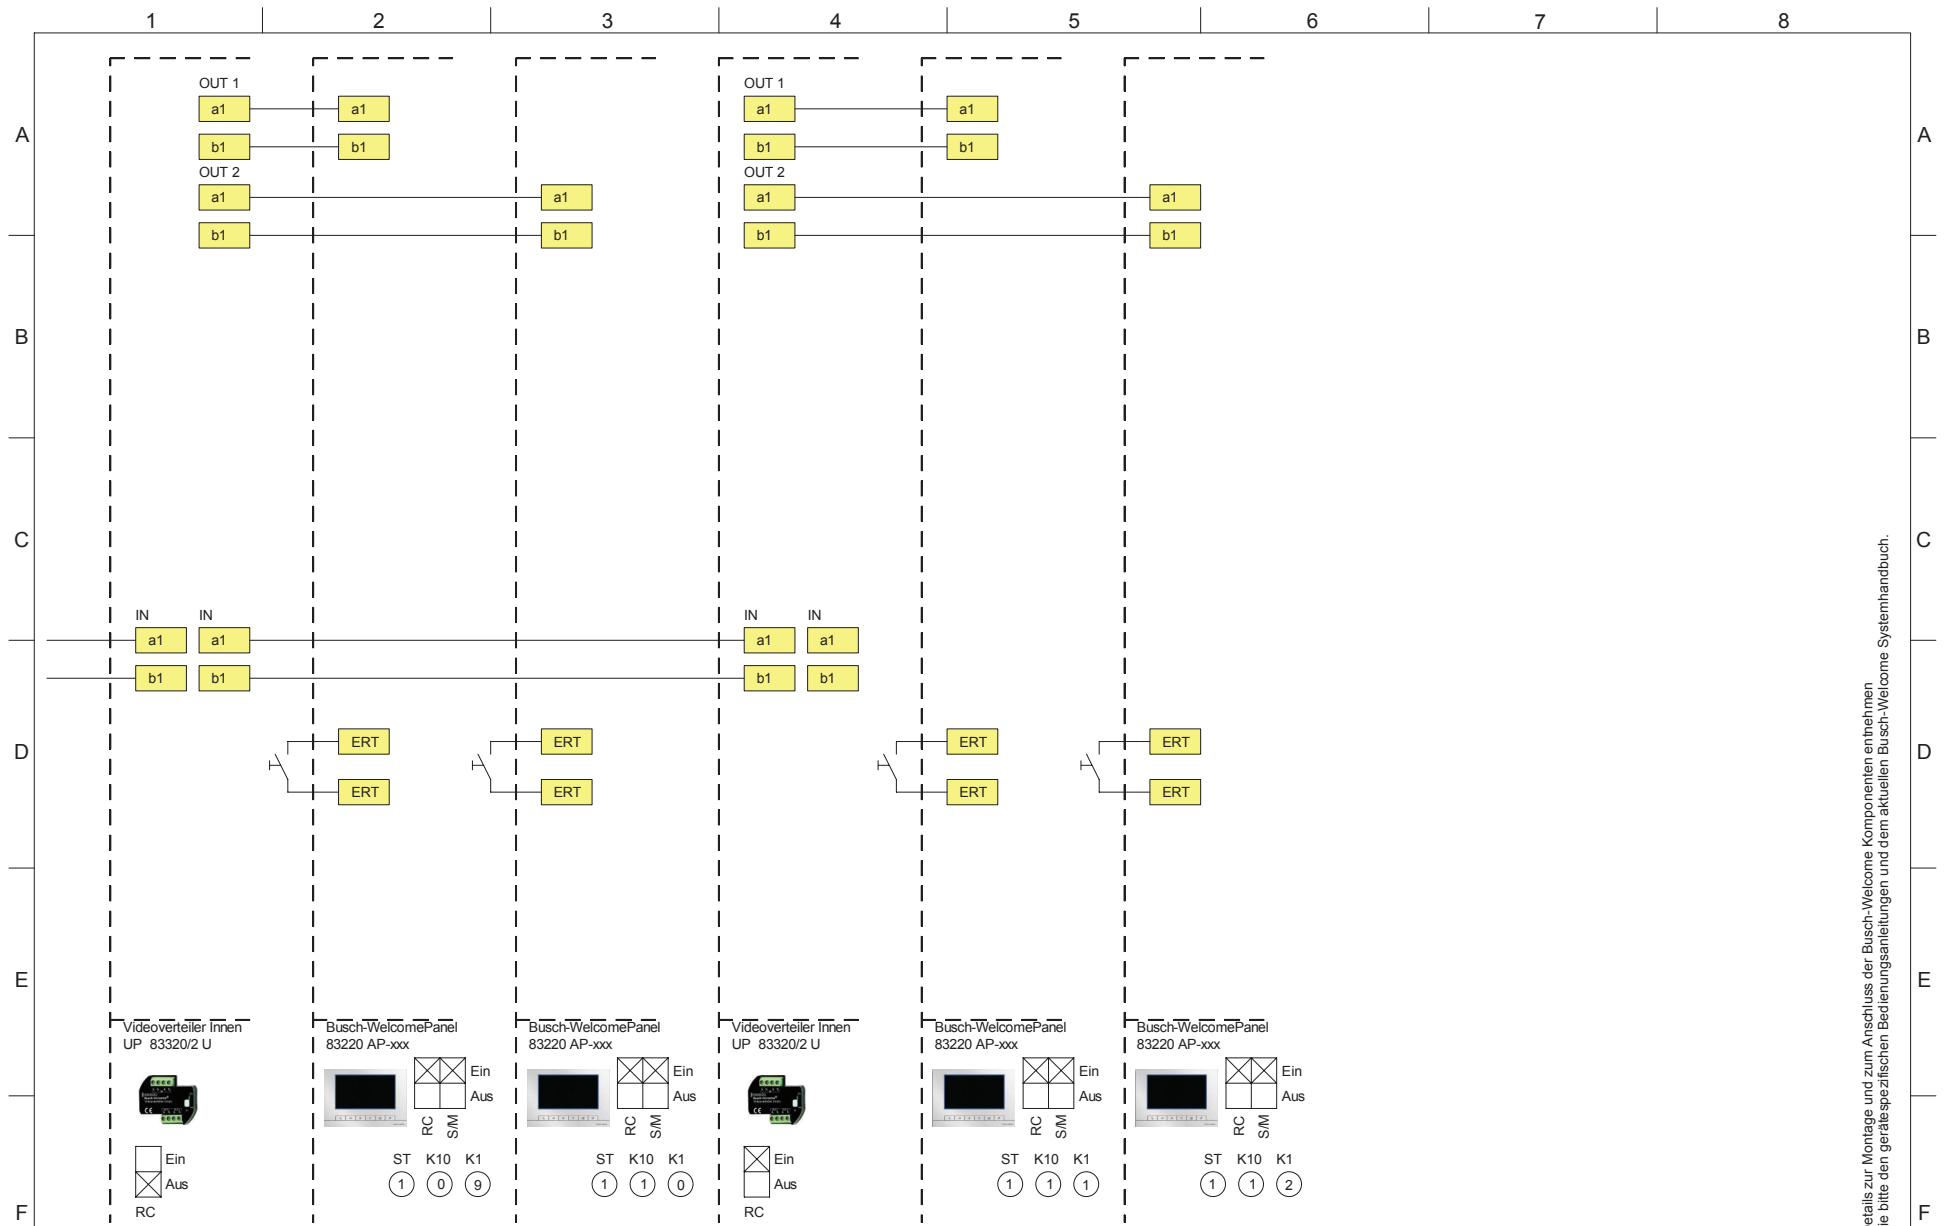

Details zur Montage und zum Anschluss der Busch-Welcome Komponenten entnehmen Sie bitte den gerätespezifischen Bedienungsanleitungen und dem aktuellen Busch-Welcome Systemhandbuch.

Zust.		Änderung		Datum		Name		Datum		25.10.2014		Projekt: AS-V-4-12 Verteilerinst.		Projekt-Nr.:		Busch-Jaeger Elektro GmbH		Zeich.-Nr.:		=	
										Söllner		Verteilung:		Ang.-Nr.:		Zentraler Vertriebsservice				+	
										()		Urspr.		Auf.-Nr.:		Freisenbergstraße 2		Tel: +49 2351 956-1600		Bl. 4 v.	
												Ers.f.		Ers.d.		58513 Lüdenscheid		Fax:		4 Bl.	
1		2		3		4		5		6		7		8							