

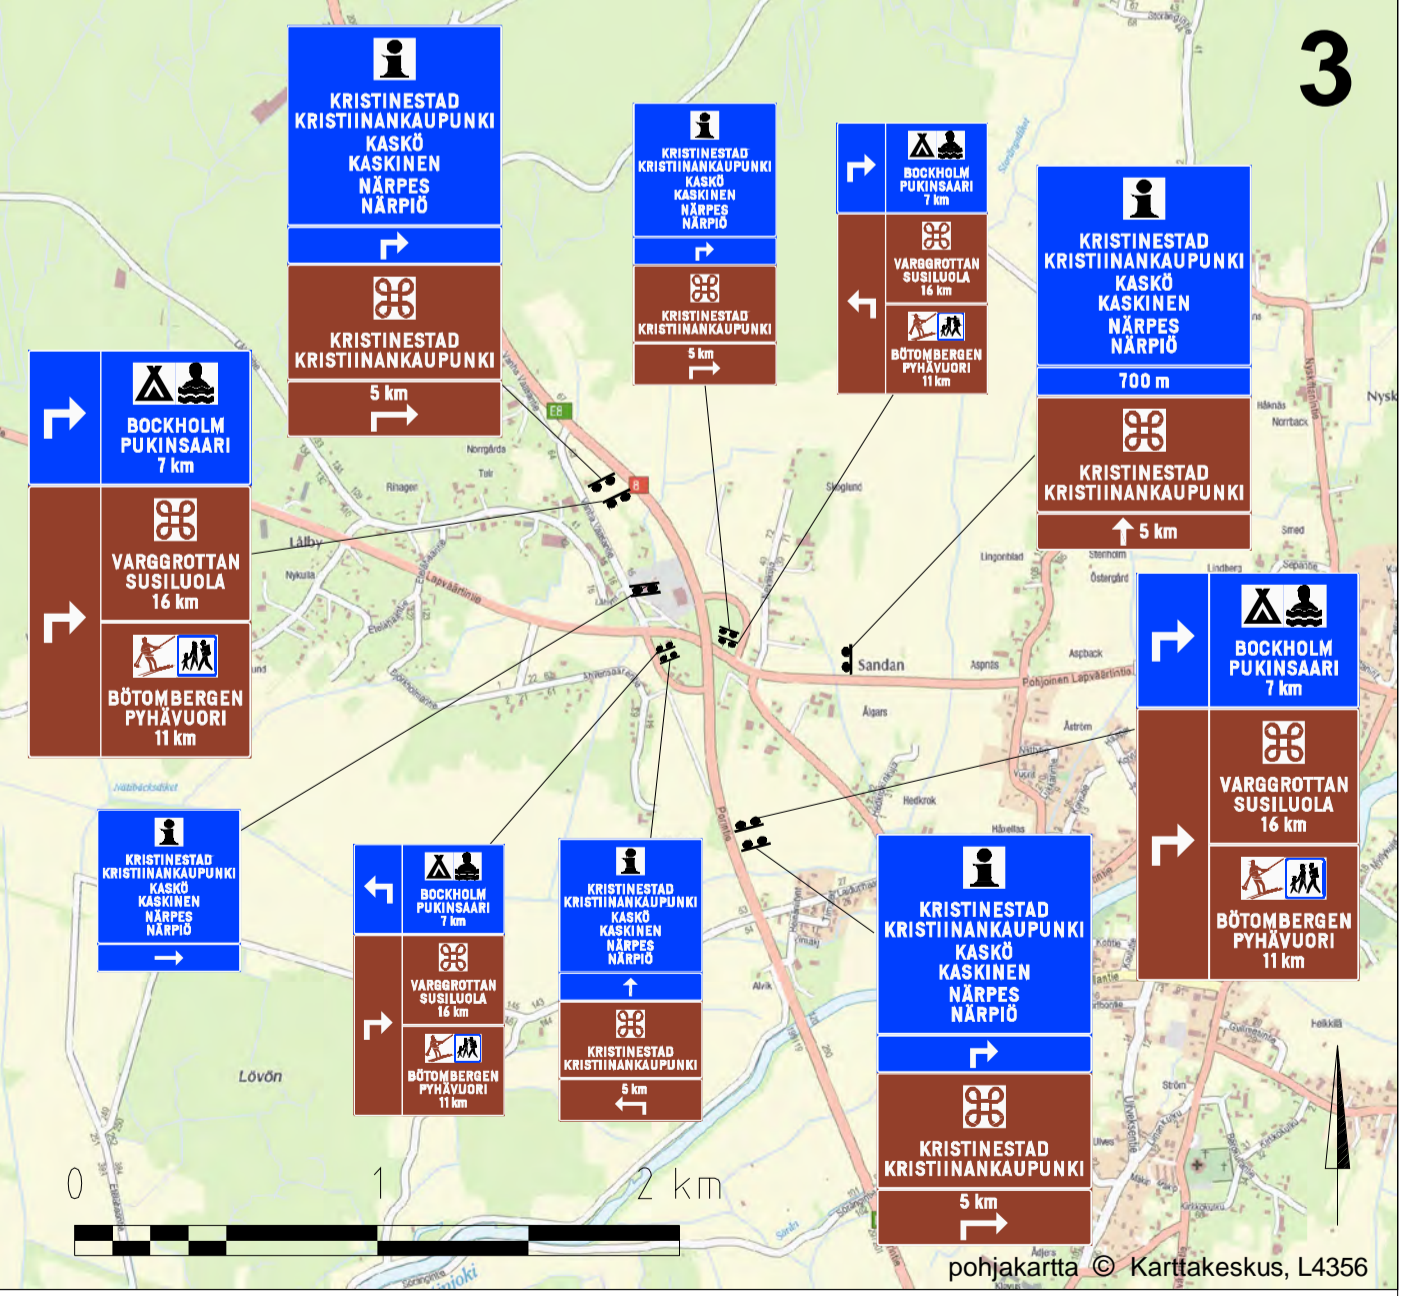


Merkki	Muutos	Pvm	Suunnittelija	Tark.
<b>RAMBOLL</b> Ramboll Kiviharjuntie 11 00220 Oulu Puh. 020 755 7070 Fax 020 755 7071	<b>Pohjanmaan liitto</b> <b>Österbottens förbund</b>			
Hanke Pohjanmaan palvelukohteiden seudullinen opastussuunnitelma				
Kohde	Maalahti, Korsnäs, Närpiö (pohjoinen)	Asiasisältö	Viitoituksen tavoitetilanne	
Pvm	15.10.2013	Tarkistaja Suunnittelija	Jani Karjalainen Virve Merisalo	Mk 1:100 000, 1:25 000 LIITE 6, KARTTA 1

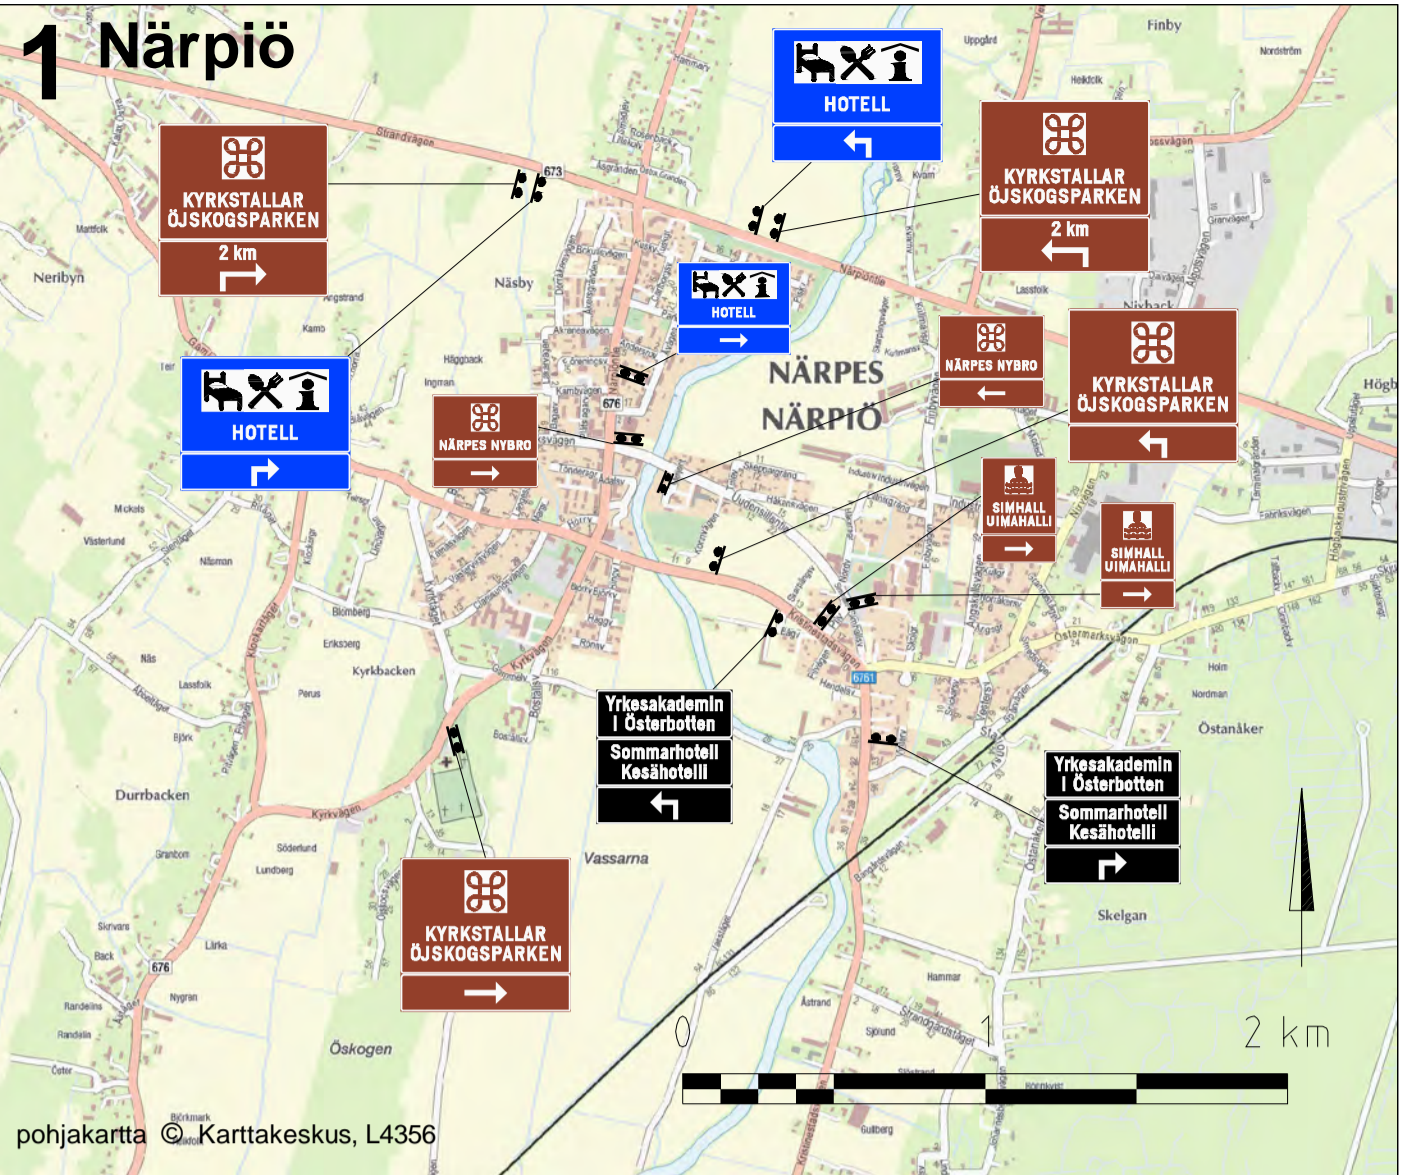

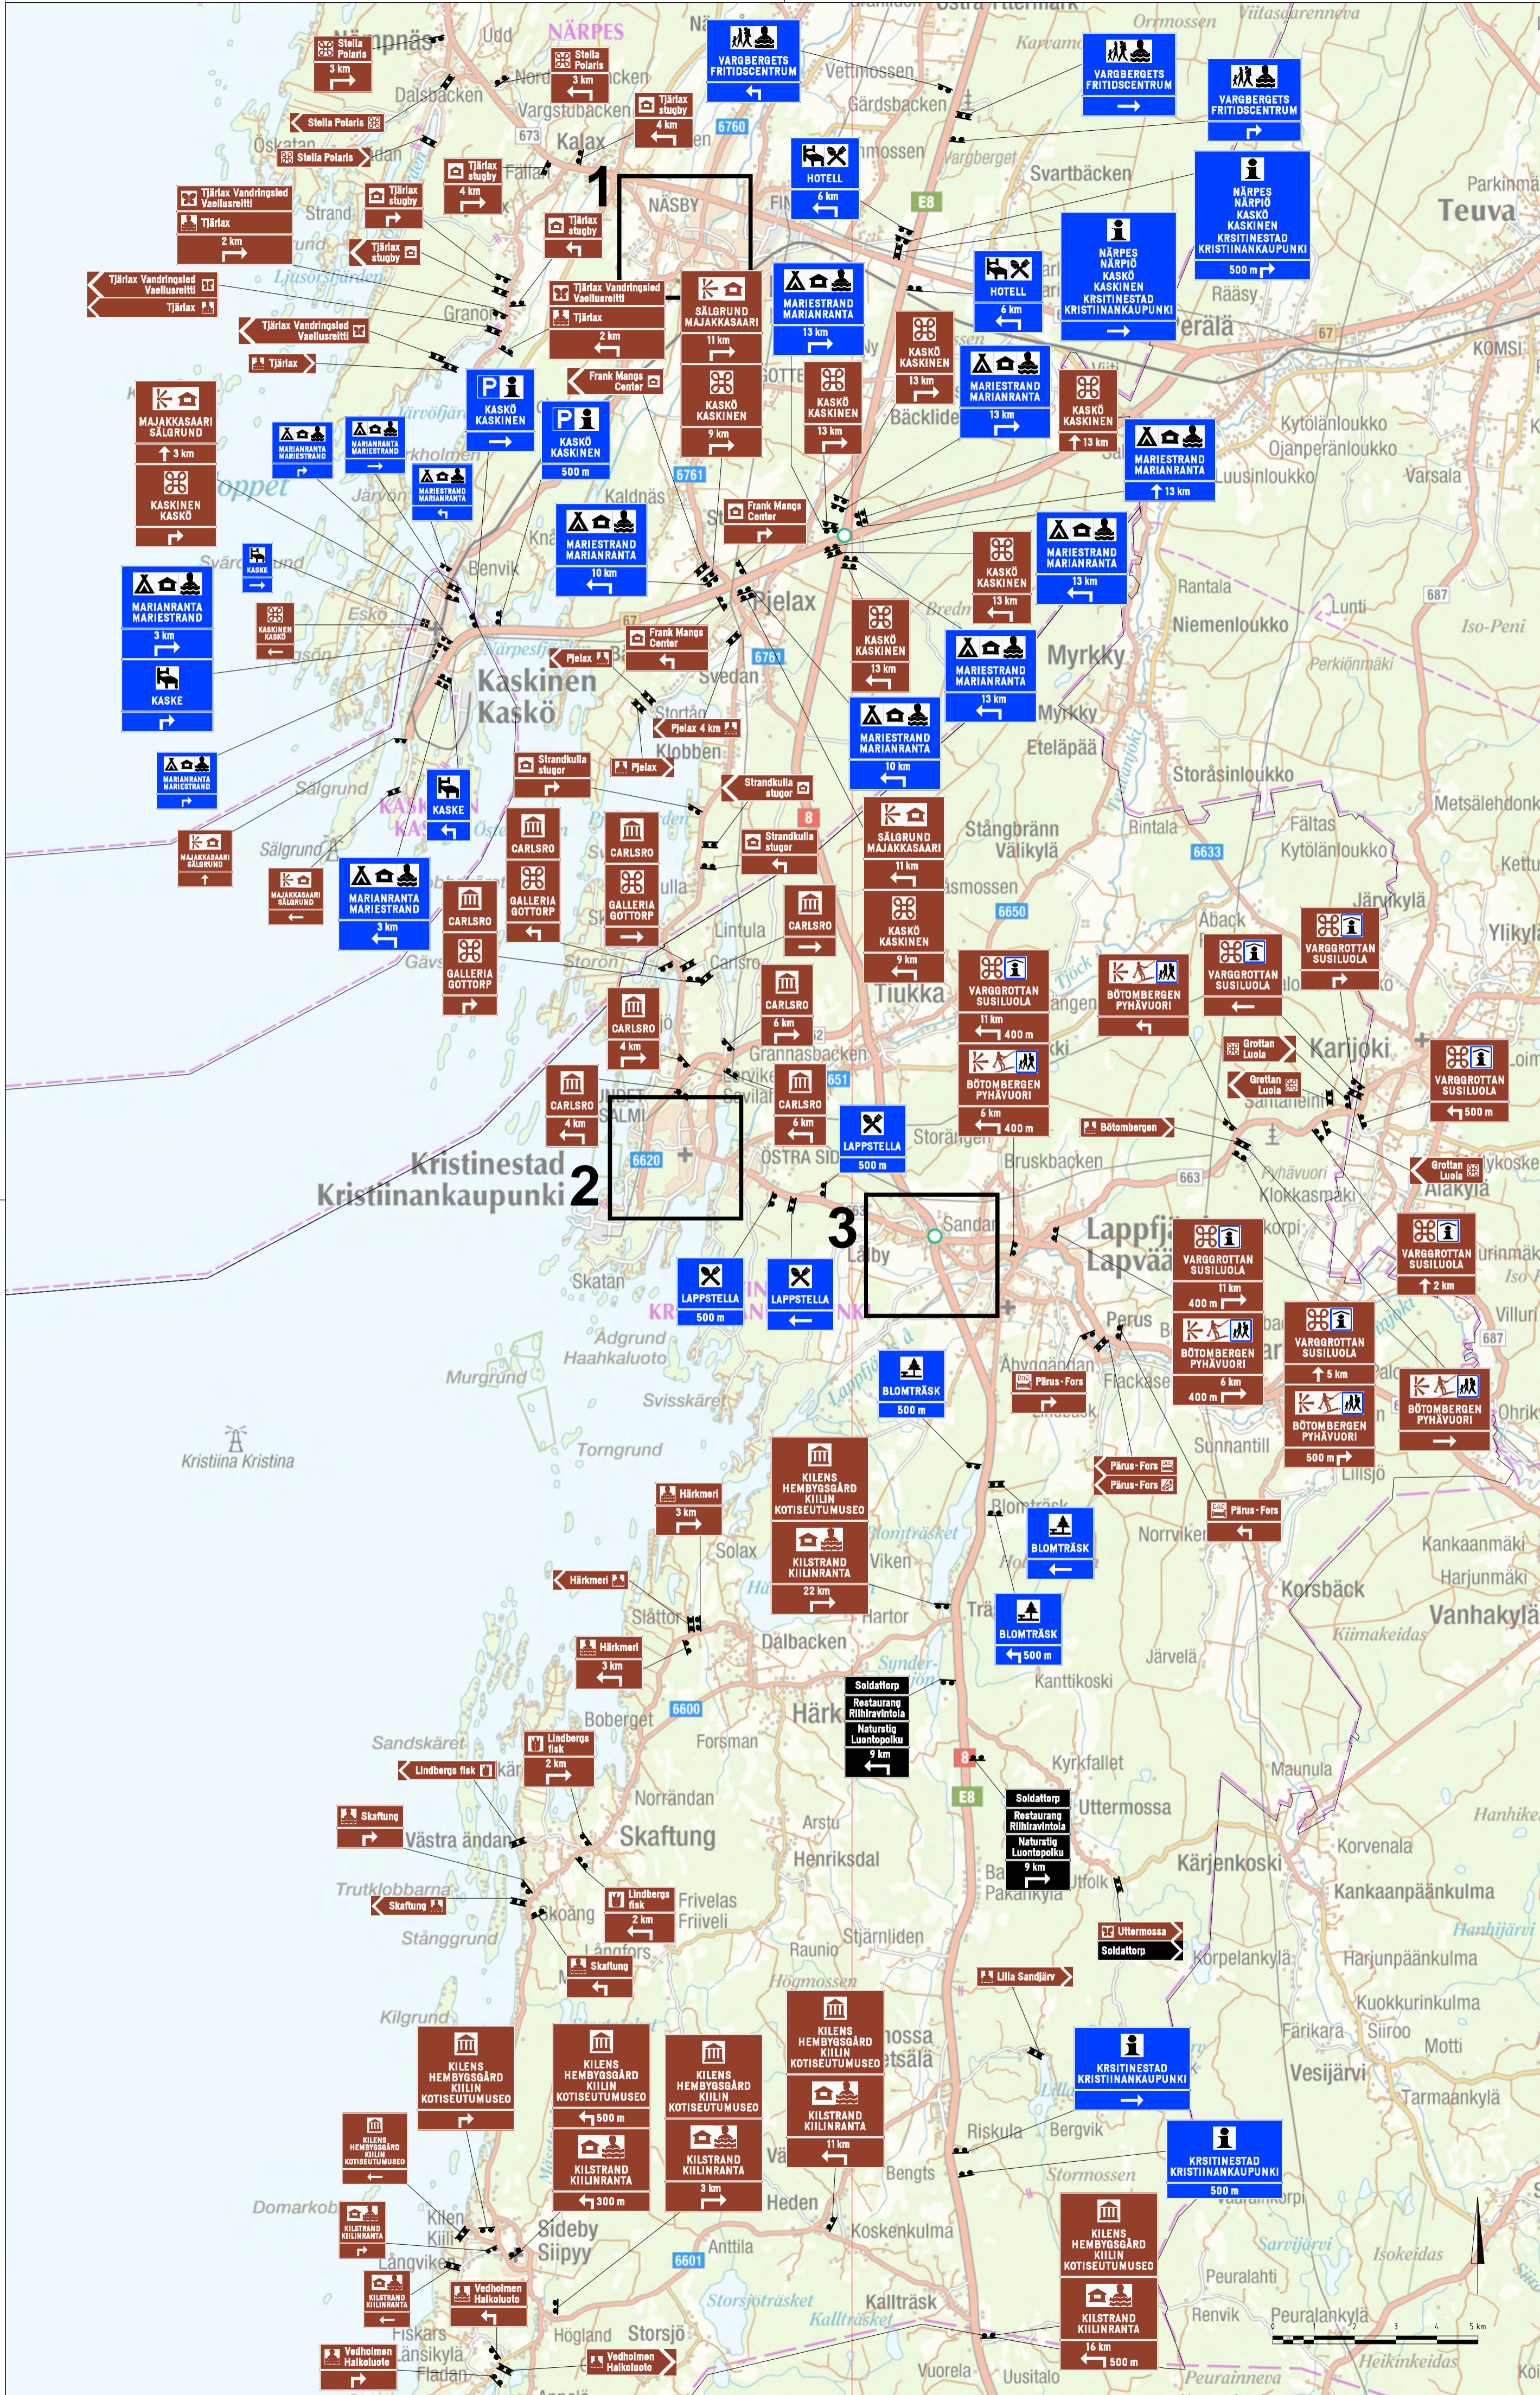

Merkki	Muutos	Pvm	Suunnittelija	Tark.
<b>RAMBOLL</b>	Ramboll Kiviharjuntie 11 00220 Oulu puh. 020 755 7070 fax 020 755 7071		<b>Pohjanmaan liitto</b> <b>Österbottens förbund</b>	
Hanke	Pohjanmaan palvelukohteiden seudullinen opastussuunnitelma			
Kohde	Kaskinen, Kristiinankaupunki, Närpiö (eteläinen)	Asiasiasältö	Viitoituksen tavoitetilanne	
Pvm	15.10.2013	Tarkistaja Suunnittelija	Jani Karjalainen Virve Merisalo	Mk 1:100 000, 1:25 000 LIITE 6, KARTTA 2