


ÚZEMNÍ PLÁN STRAKONICE

Změna č. 12

VÝKRES ŠIRŠÍCH VZTAHŮ - odůvodnění

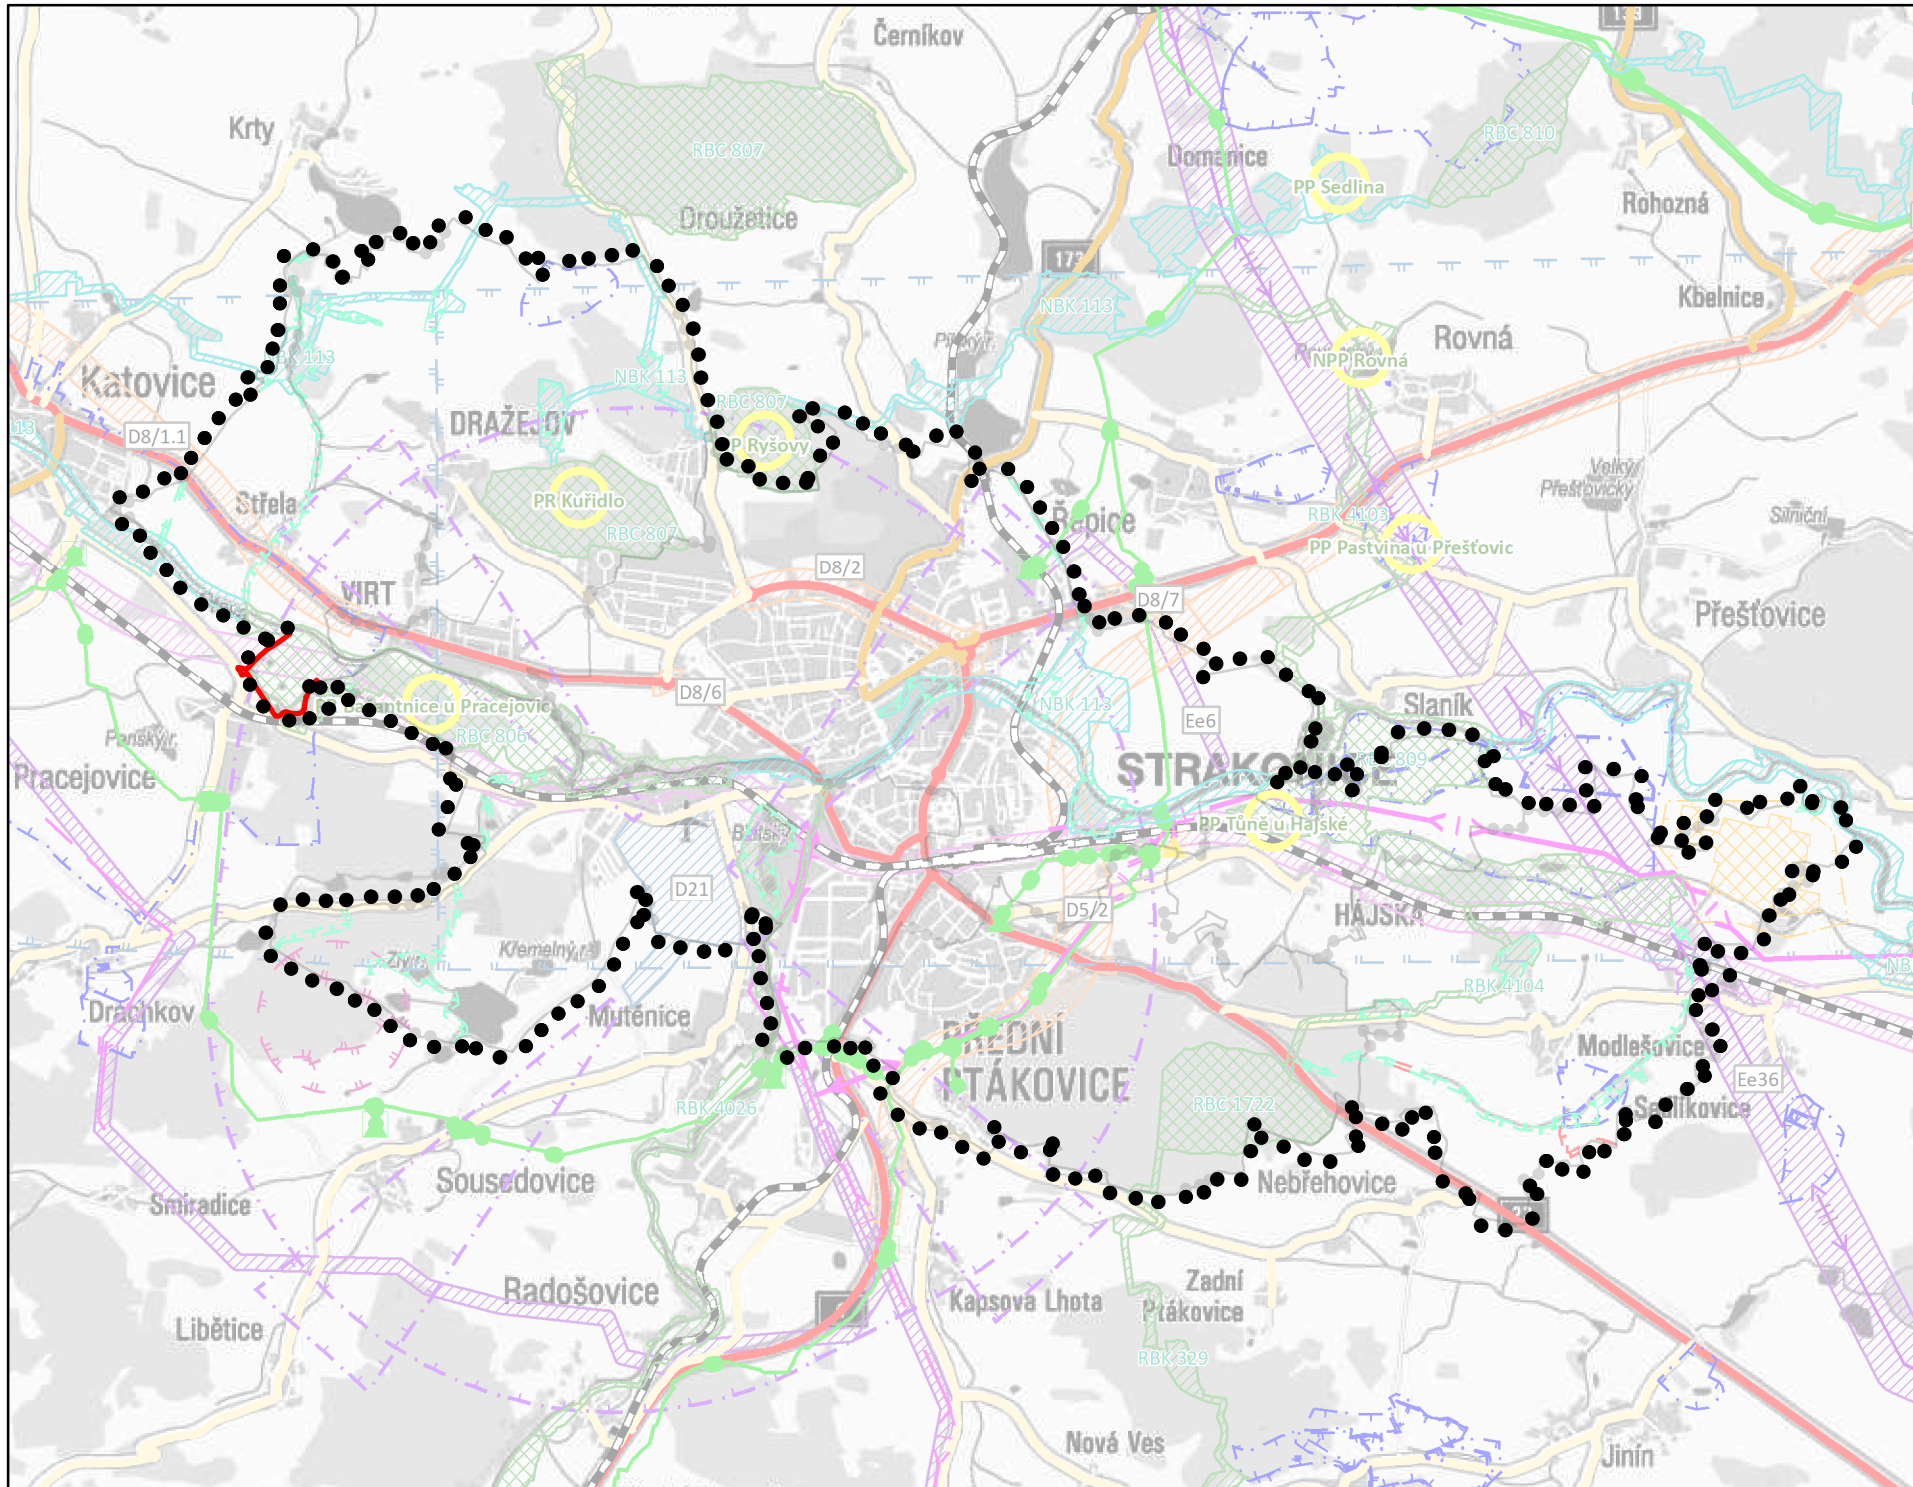

HRANICE

- hranice řešeného (správního) území
- bývalá hranice obce
- hranice katastrálního území

ÚZEMNÍ SYSTÉM EKOLOGICKÉ STABILITY

- | STAV | NÁVRH |
|------|--------------------------------|
| | ZÚR - nadregionální biokoridor |
| | ZÚR - regionální biokoridor |
| | ZÚR - regionální biocentrum |
| | lokální biokoridor |
| | lokální biocentrum |

PŘÍRODNÍ REZERVACE, PŘÍRODNÍ PAMÁTKY

- přírodní rezervace, přírodní památka

KONCEPCE DOPRAVNÍ INFRASTRUKTURY

- | STAV | NÁVRH |
|------|--|
| | silnice I. třídy |
| | silnice II. třídy |
| | silnice III. třídy |
| | železnice |
| | ZÚR - dopravní infrastruktura - silniční |
| | ZÚR - dopravní infrastruktura - železniční |
| | ZÚR - dopravní infrastruktura - letecká |

KONCEPCE TECHNICKÉ INFRASTRUKTURY

- | STAV | NÁVRH |
|------|----------------------------------|
| | ZÚR - technická infrastruktura - |
| | nadzemní el. vedení 110 kV |
| | nadzemní el. vedení 400 kV |
| | vysokotlaké plynovody |
| | regulační stanice |

S



0 500 1 000 2 000 m

LIMITY VYUŽITÍ ÚZEMÍ

- ochranné pásmo letiště
- ochran. pásmo vod. zdroje I. st.
- ochran. pásmo vod. zdroje II. st.
- výhradní ložisko Modlešovice
- chráněné ložiskové území Modlešovice
- OP radioreléové trasy (RRT)
- OP objektu důležitého pro obranu státu

ZÁZNAM O ÚČINNOSTI

Vydávající orgán:
Zastupitelstvo města Strakonice

Datum nabytí účinnosti:

Pořizovatel:
Městský úřad Strakonice
Velké náměstí 2
Strakonice
386 21 Strakonice
Ing. arch. Marta Slámová
Odbor rozvoje, vedoucí odboru
Ing. Denisa Hlaváčová
Pořizovatel ÚPD města Strakonice

Razítko:

ÚZEMNÍ PLÁN STRAKONICE ZMĚNA Č. 12

NÁZEV VÝKRESU

VÝKRES ŠIRŠÍCH VZTAHŮ - odůvodnění

OBJEDNATEL



Město Strakonice
Velké náměstí 2, Strakonice, 386 21

POŘIZOVATEL

Městský úřad Strakonice
odbor rozvoje

ZPRACOVATEL



4ct s.r.o.
V Jámě 1598/4, 110 00 Praha
HLAVNÍ PROJEKTANT
Ing. et Ing. Lenka CHLANOVÁ

DATUM

leden 2024

MĚŘÍTKO

1: 5000