
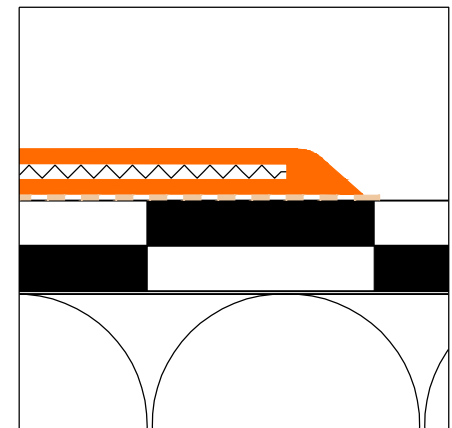
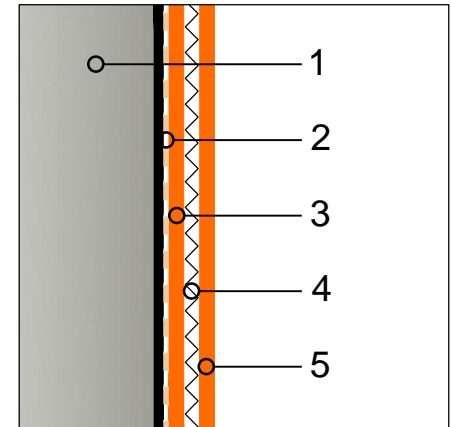


WIDOPAN-Anschluss Rohrdurchdringung

- 1 Untergrund Altdach / Rohr
- 2 Grundierung
- 3 1. Harzschicht
- 4 Vlieseinlage G165
- 5 2. Harzschicht

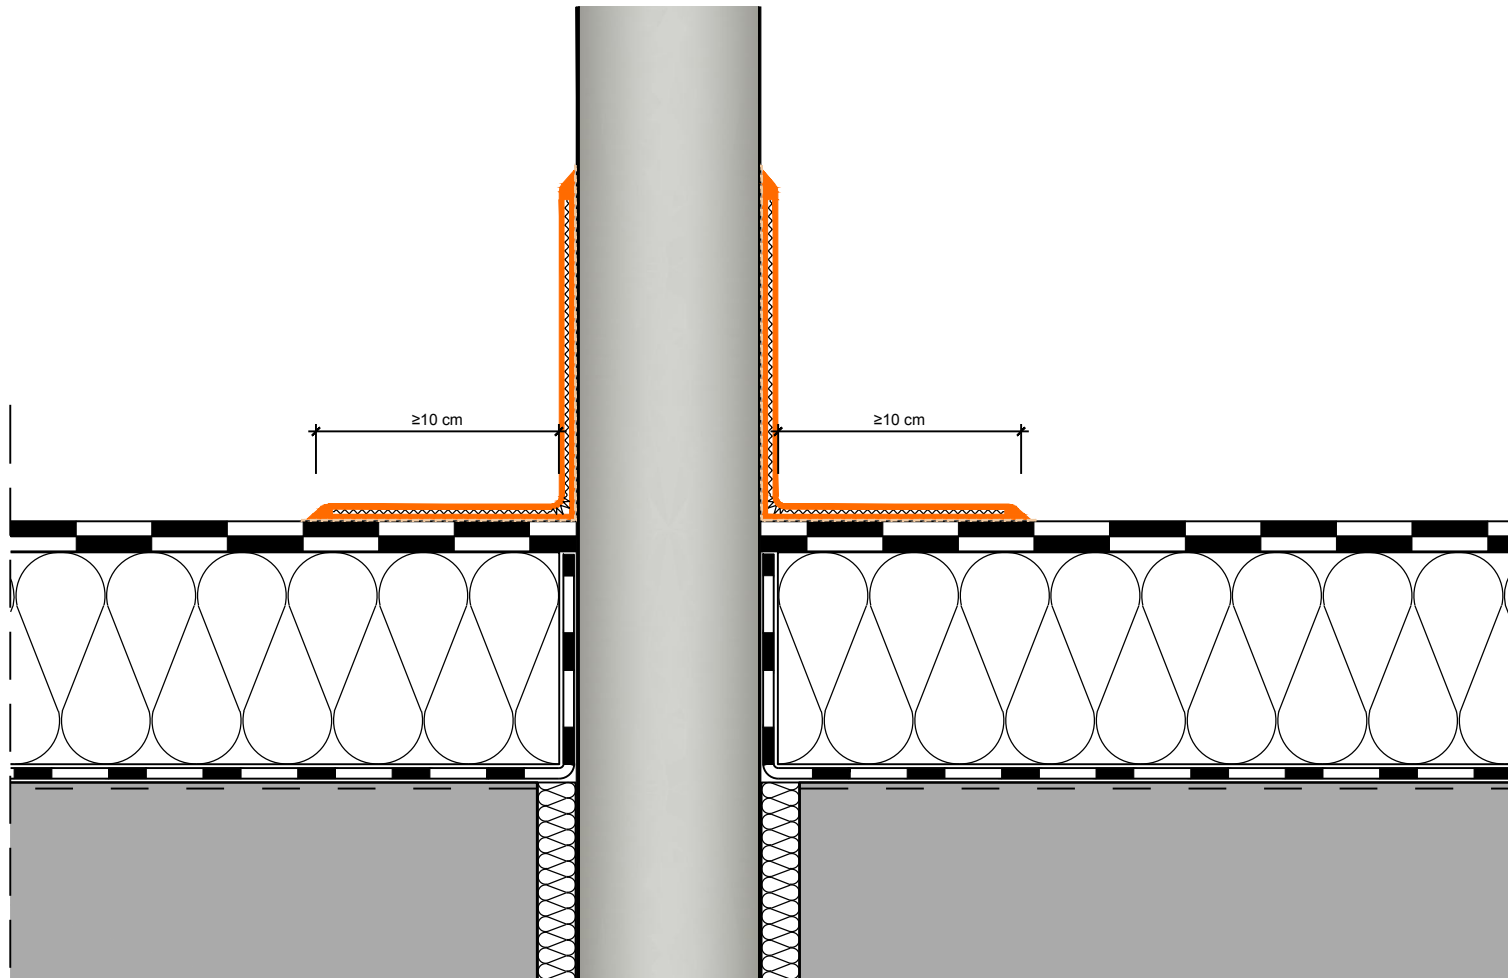

Maßstab 1:5 (Abdichtungschichten sind überhöht dargestellt)