

ÀMBIT DEL SECTOR

CLINOMETRIA

- Pendent < 5%
- Pendent entre 5 - 20 %
- Pendent > 20%

Junta provisional de compensació Les Ginesteres II

Títol
R 10/04 Pla Parcial Urbanístic les Ginesteres II

Municipi
Collbató

Document
MORFOLOGIA DEL SECTOR
Seccions actuals i clinometria

Data
Març 2011

Número
i.05


Escales
Din A1 1 : 2.000
Din A3 1 : 4.000




Els tècnics redactors
Ferran Navarro Acebes, arquitecte

Equip
Mireia Sans, arquitecta
Llorenç Torres, estudiant d'arquitecte


Col.laboradors
Francesc Palau, advocat
MCrit "Sistemes de Suport a la decisió"
SGM, Josep Lascurain, biòleg
ABM Group

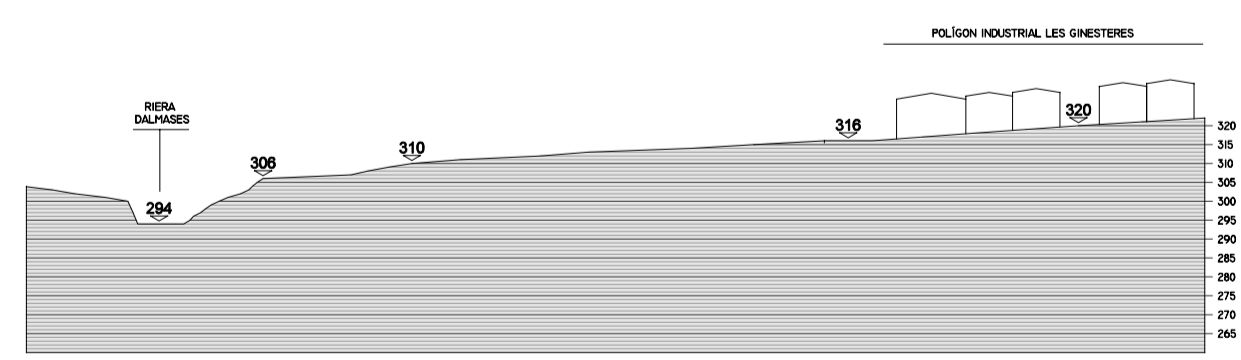


Secció A

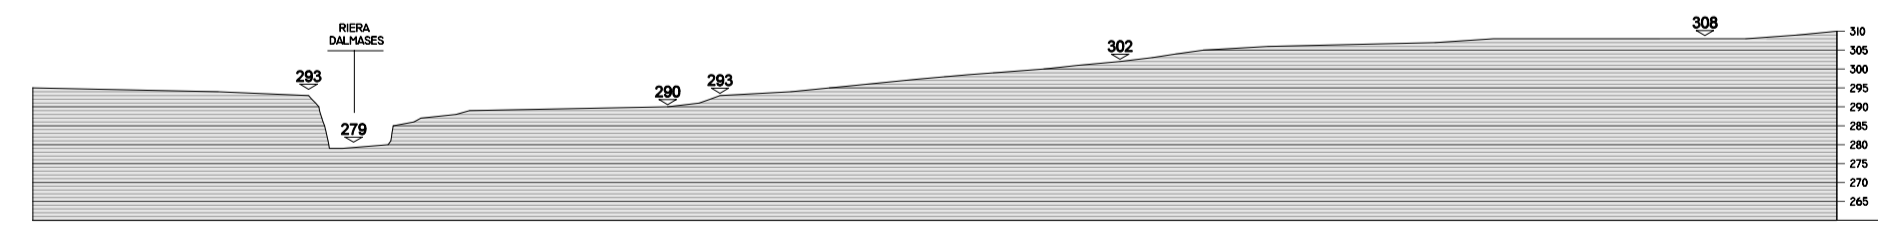


Secció B

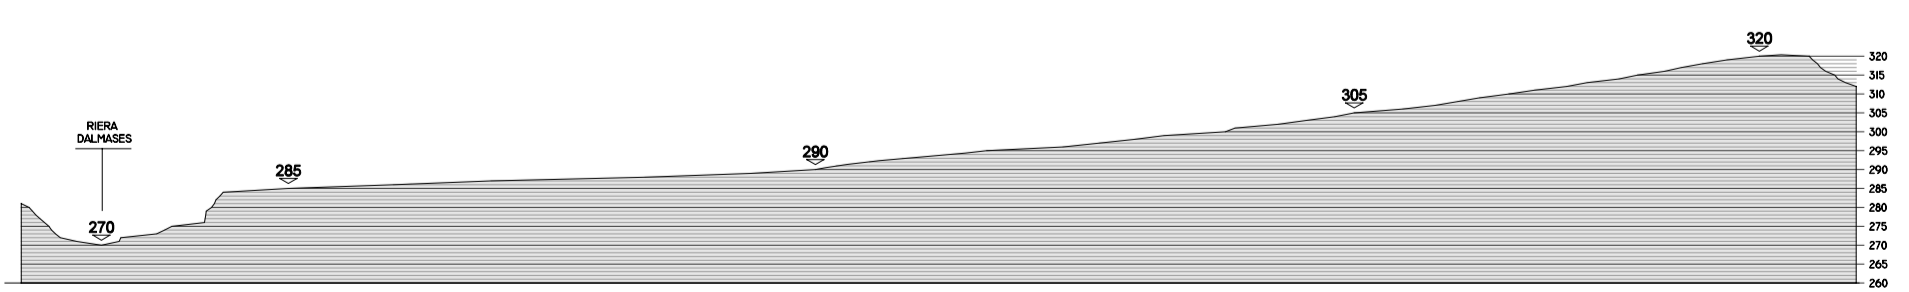

Secció C

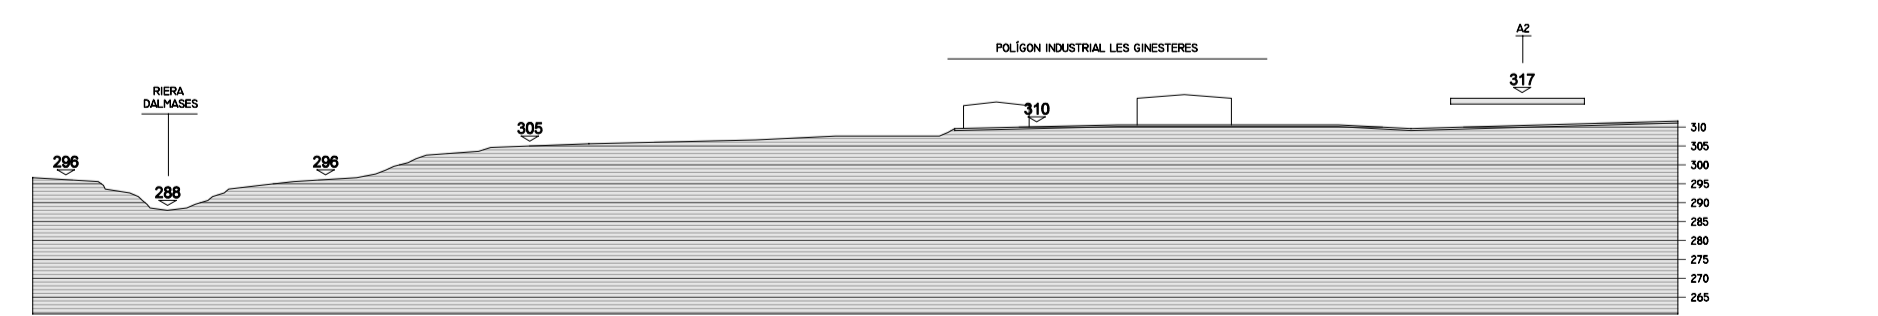

Secció D

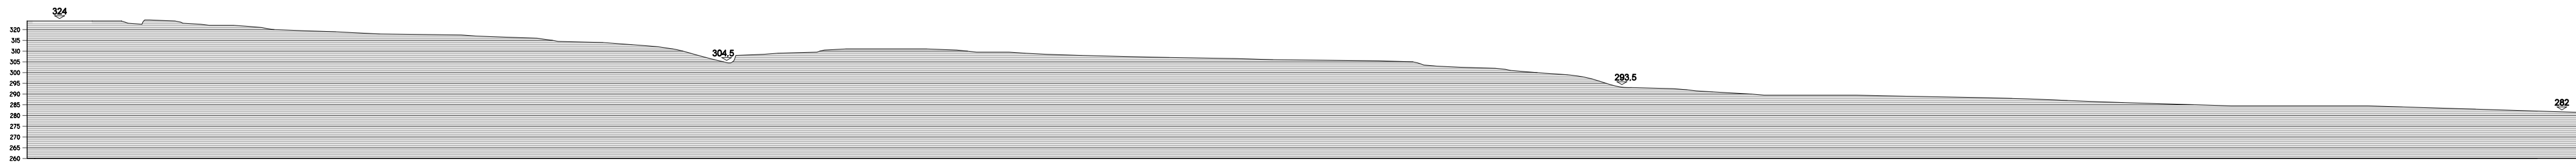

Secció E