


PLÀNOL FACILITAT PEL DEPARTAMENT DE MEDI AMBIENT I HABITATGE ALS EFECTES REQUERITS DE COMPLIMENT DE LA LLEI 3/1995

TRANSCRIPCIÓ DEL PLÀNOL FACILITAT PEL DEPARTAMENT DE MEDI AMBIENT I HABITATGE ALS EFECTES REQUERITS DE COMPLIMENT DE LA LLEI 3/1995

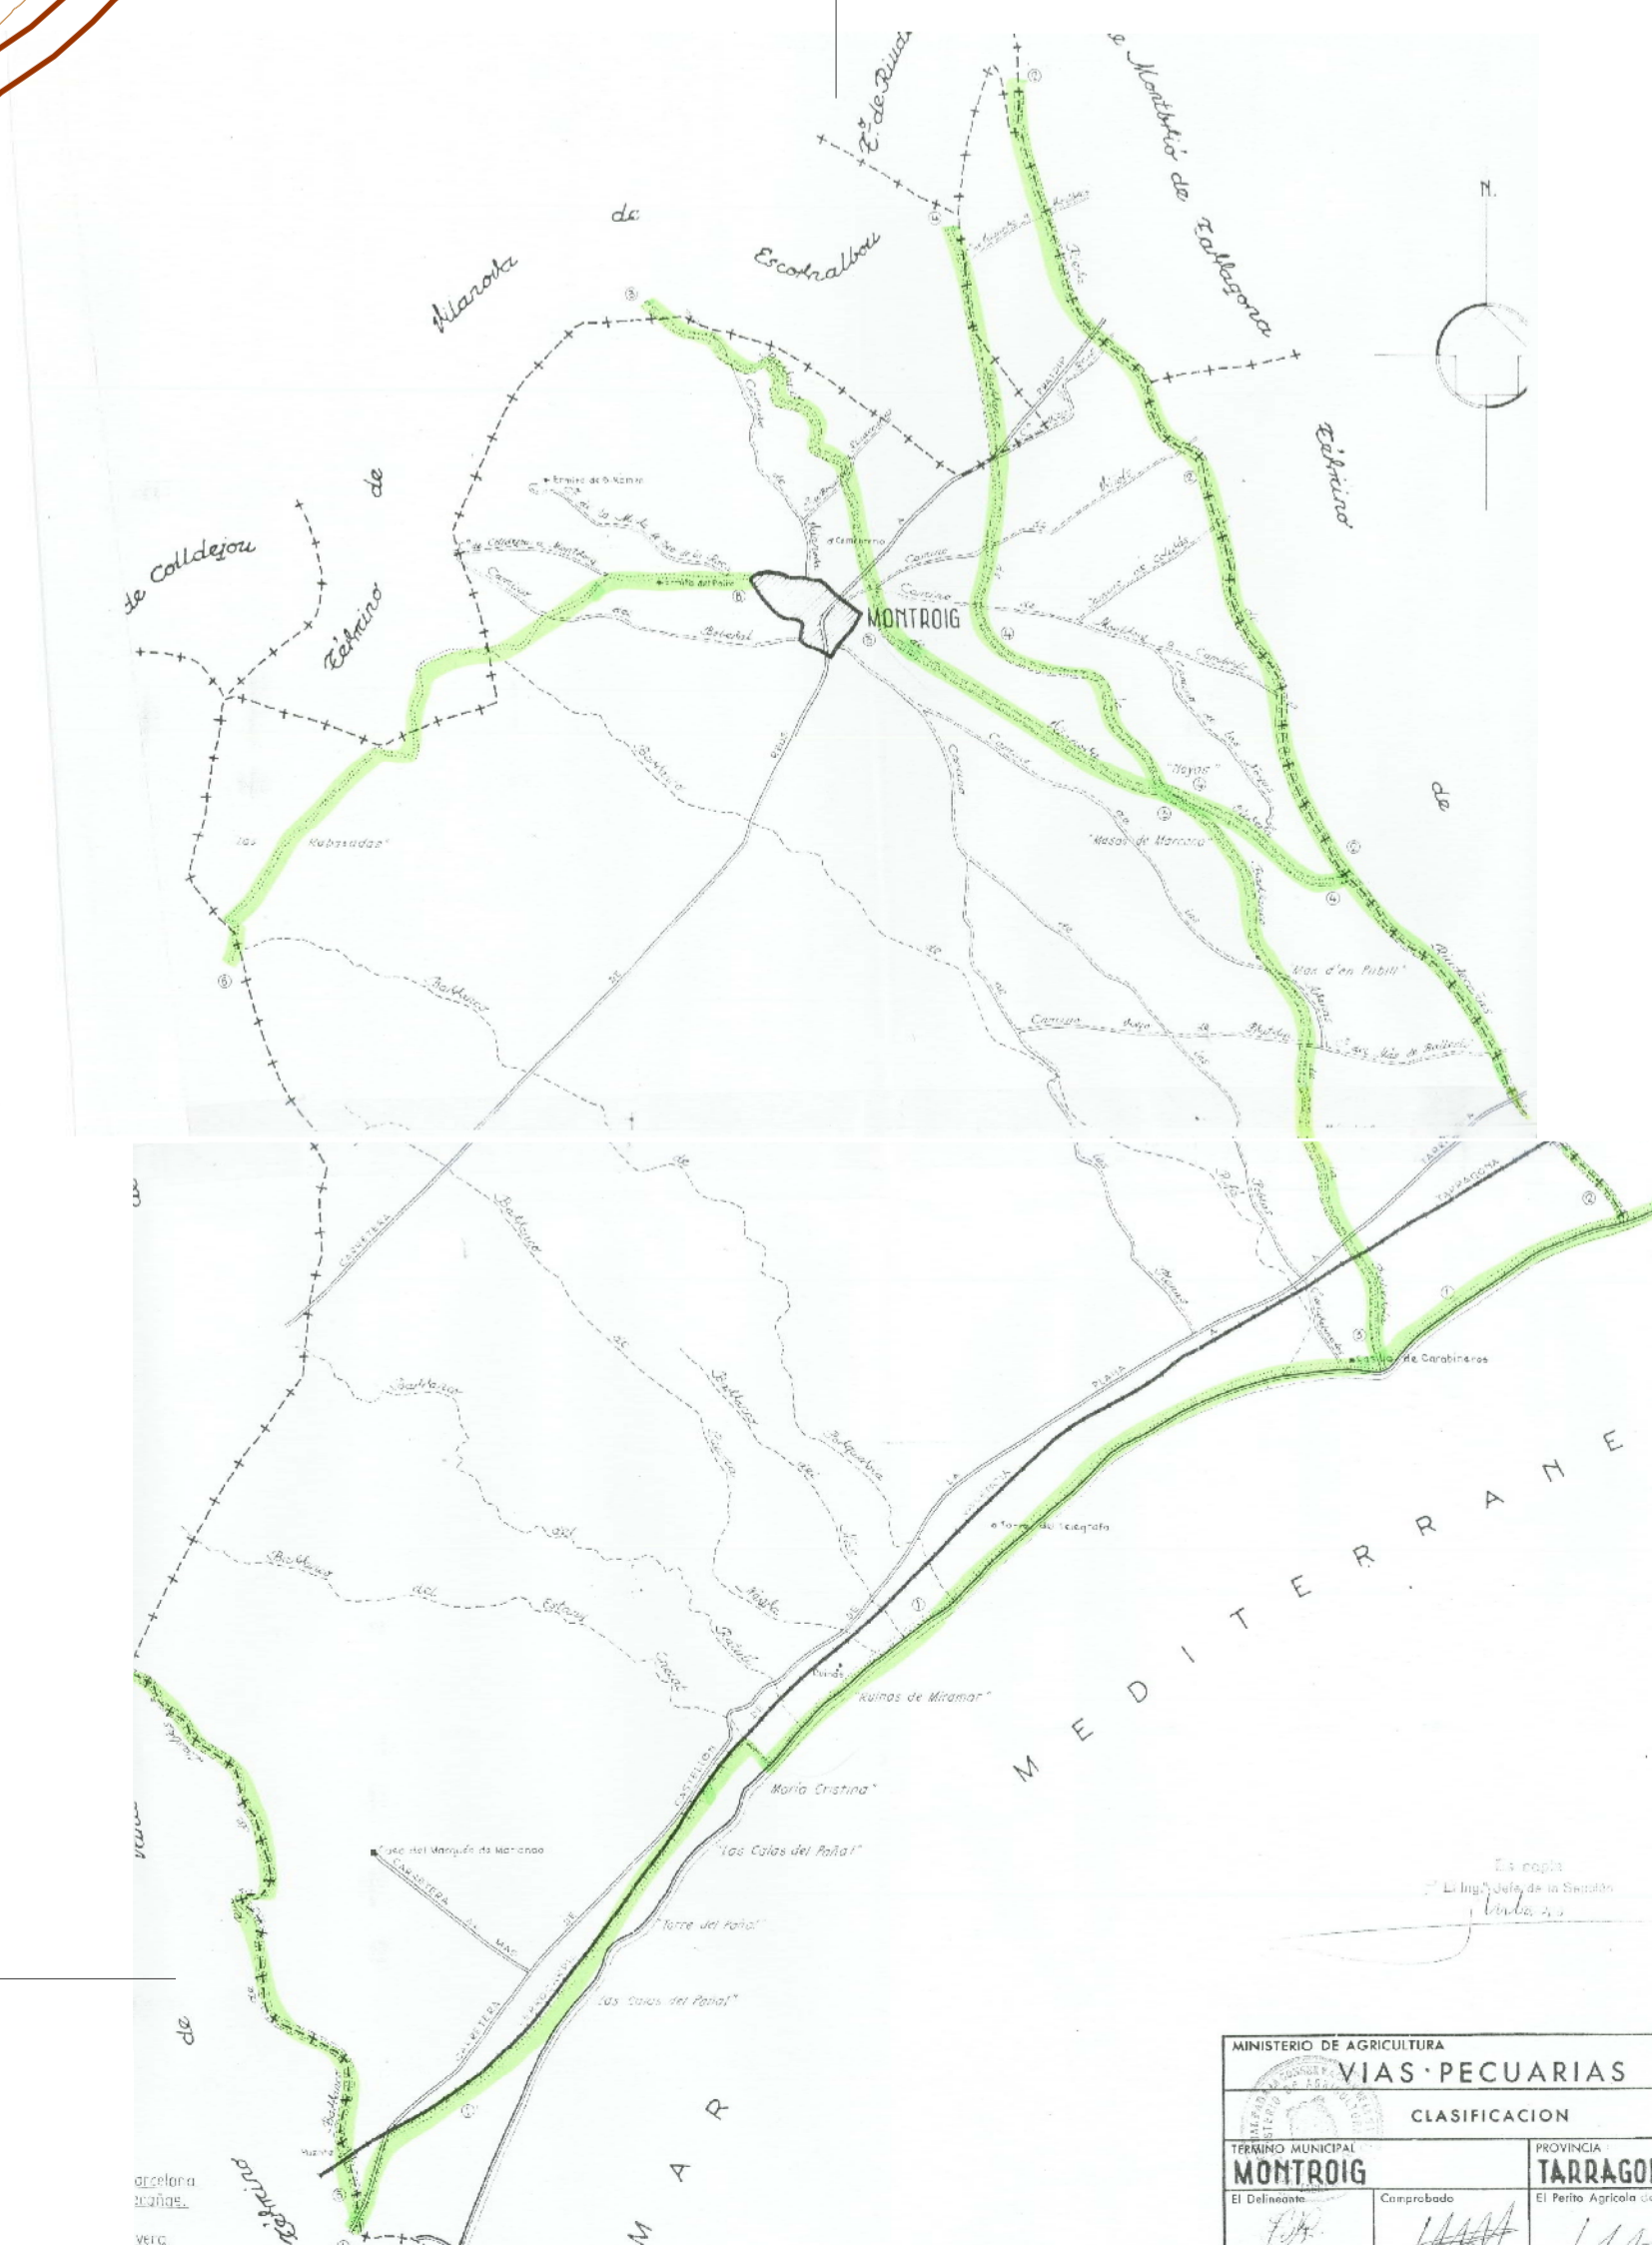

L'AMPLE LEGALMENT ESTABLERT DE LES VIES PECUÀRIES, LES QUALES S'HAN DE RESPECTAR D'ACORD AL QUE ESTIPULA LA LLEI 3/1995 DE VIES PECUÀRIES, ÉS EL SEGUENT, SENS PERJUDICI D'UN POSSIBLE AJUSTAMENT A EFECTUAR PER LA GENERALITAT DE CATALUNYA:

1. CAMÍ RAMADER REIAL DE VALÈNCIA A BARCELONA 75,22M
2. CAMÍ RAMADER REIAL RIERA DE RUDECANYES 75,22M
3. CAMÍ RAMADER RIERA DE VILANOVA 20,89M
4. CAMÍ RAMADER DEL BARRANC DE L'OLIVERA 20,89M
5. CAMÍ RAMADER DEL RIU DE LLASTRES 20,89M
6. CAMÍ RAMADER DE PRATDIP 5,00M

ADA BÉ ADQUIETS S'AJUSTARAN ALS DEFINITUS UNA VEGADA SI'ACÍ FIVAT DEFINITIVAMENT PER LA REVISIÓ DEL DEPARTAMENT DE MEDI AMBIENT DE LA GENERALITAT DE CATALUNYA

AJUNTAMENT DE MONT-ROIG DEL CAMP

PLA D'ORDENACIÓ URBANÍSTICA MUNICIPAL

SEU VEÇAL LES SEUÉS PRESCRIPCIONS DE L'ACTUACIÓ D'ORDENACIÓ URBANÍSTICA MUNICIPAL

1.23 VIES PECUÀRIES

E: 1/15.000

Equip redactor: Estel·lini Roca i Borràs - Dc. Arquitecte, director de Projecte
 Tere Morera i Lorena Perera - Arquitectes
 Jordi Pla i Benedit - Dc. en Urbanisme
 Ferran Andreu i Ferran - Enginyers CCF
 Joan López i Joan M. Mulet - Econòmics i E.I.A.M.B.
 Ferran López i Ferran - Dc. en Geografia i Història

Col·laboradors: J.M. Aguiló - Enginyer CCF
 J.A. Miralles - Enginyer Urbanista

Tècnic Municipal: Julia Roca i Calaf - Arquitecta

