

Plan och långprofil af Kymmeneälf.


Kymijoen asemakartta ja pituusprofiili.

Längdskala 1:40000 Pituuskaava  
Höjdskala 1:200 Korkeuskaava

PERNO — ANJALA



MUHJÄRVI — ANJALA

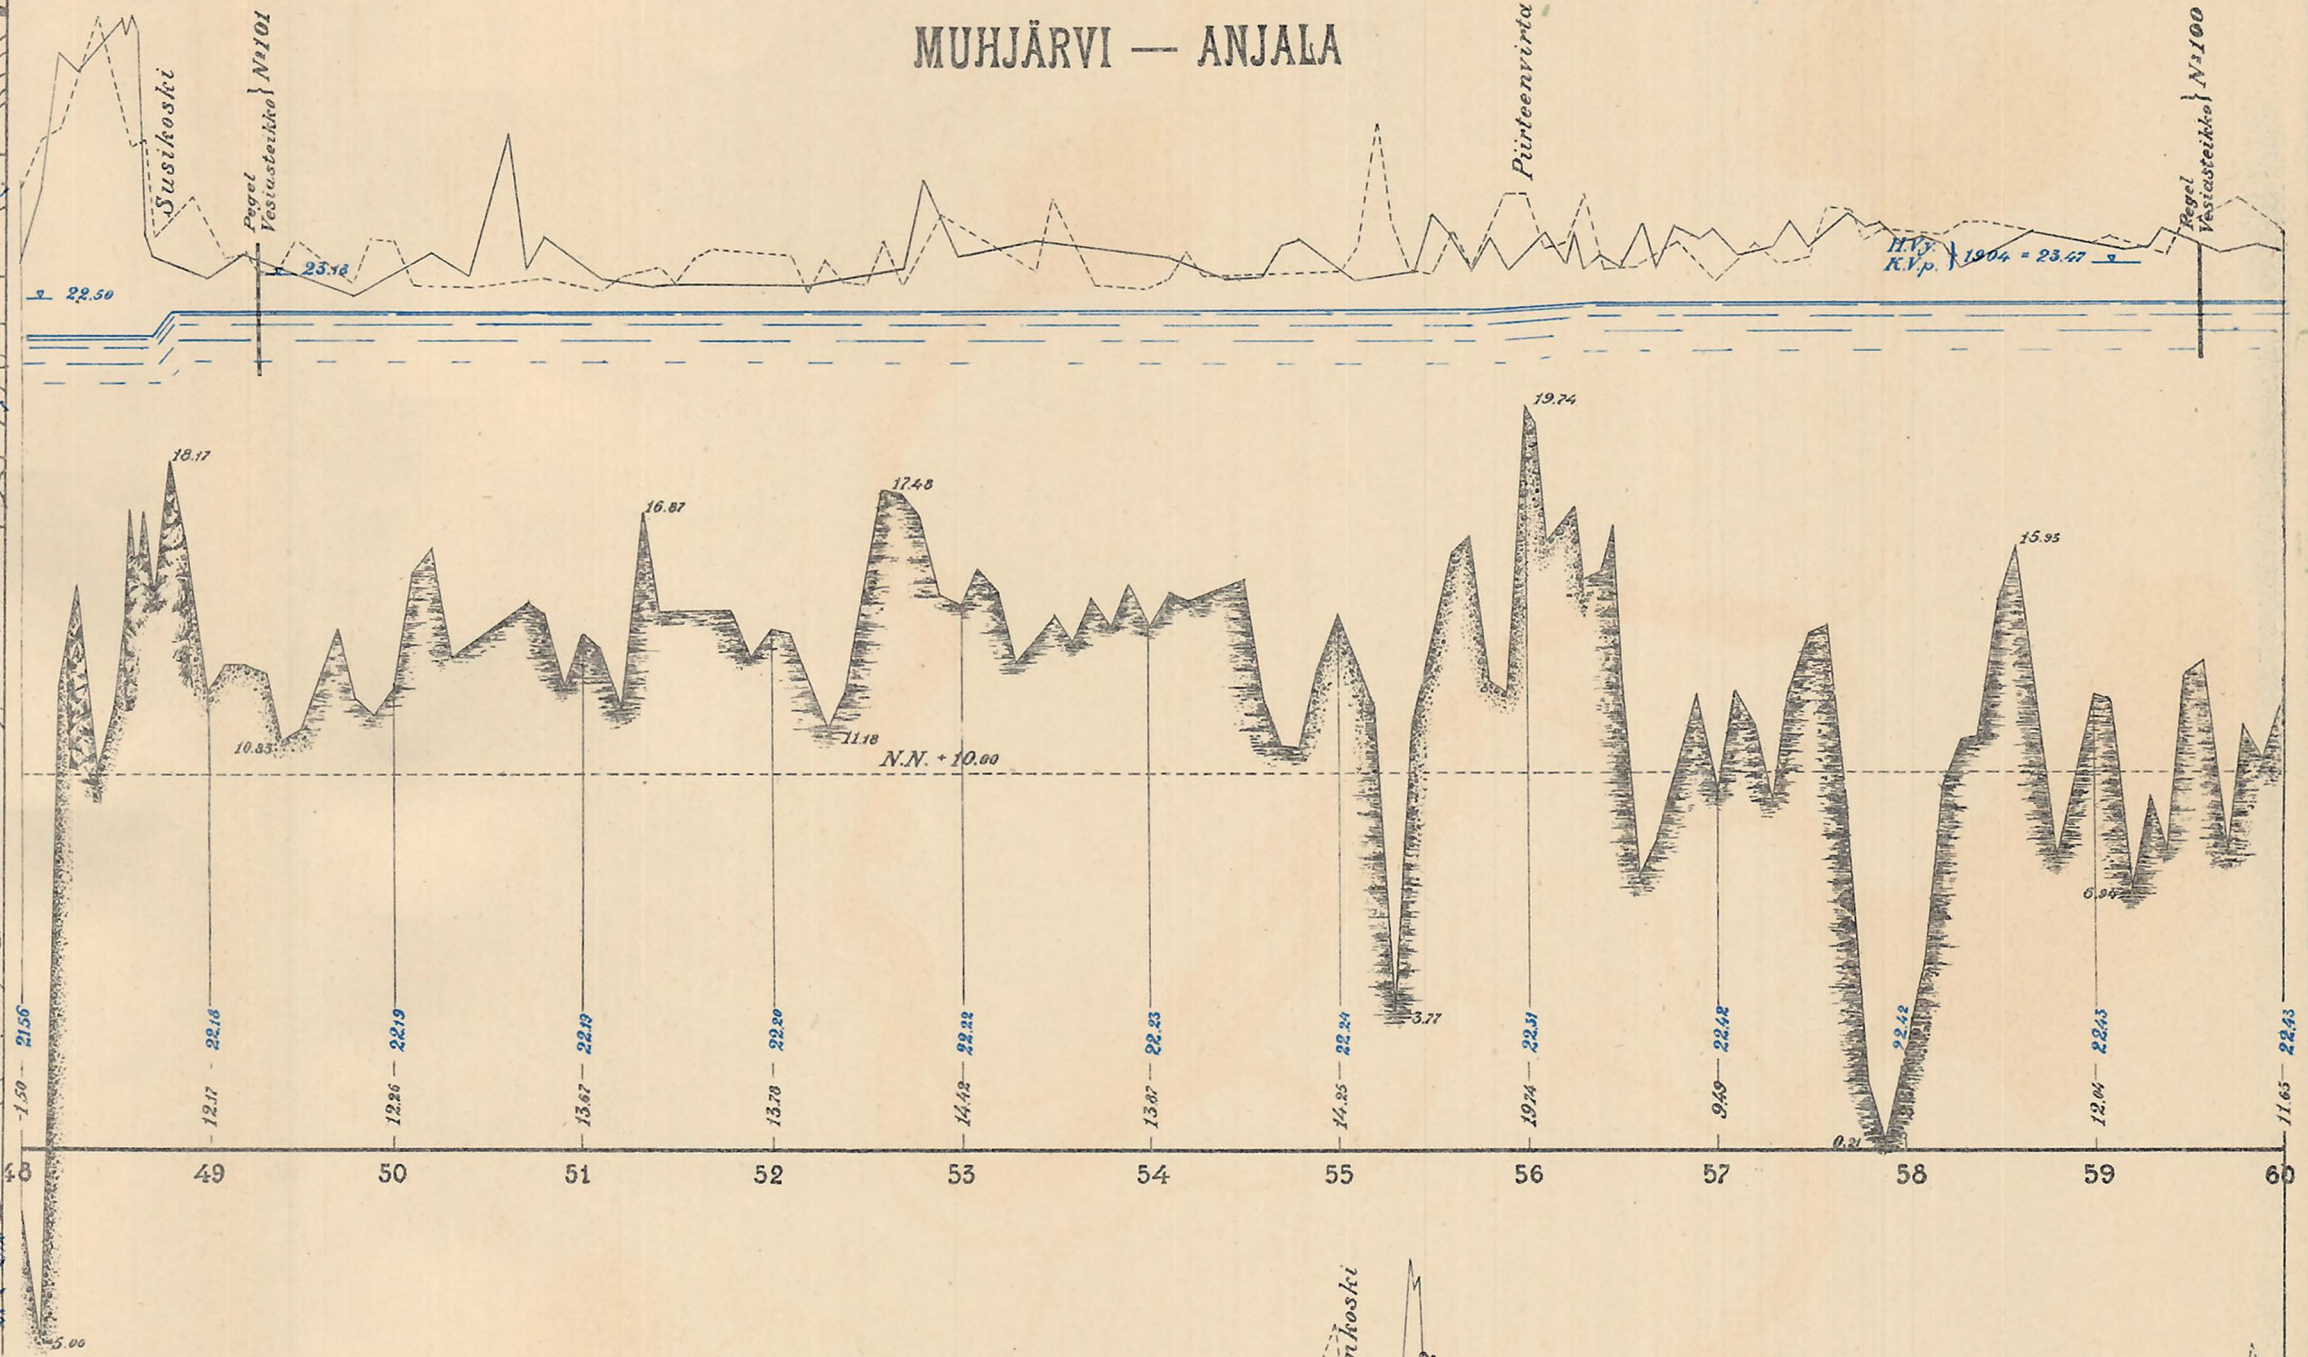

PERNO — MUHJÄRVI

