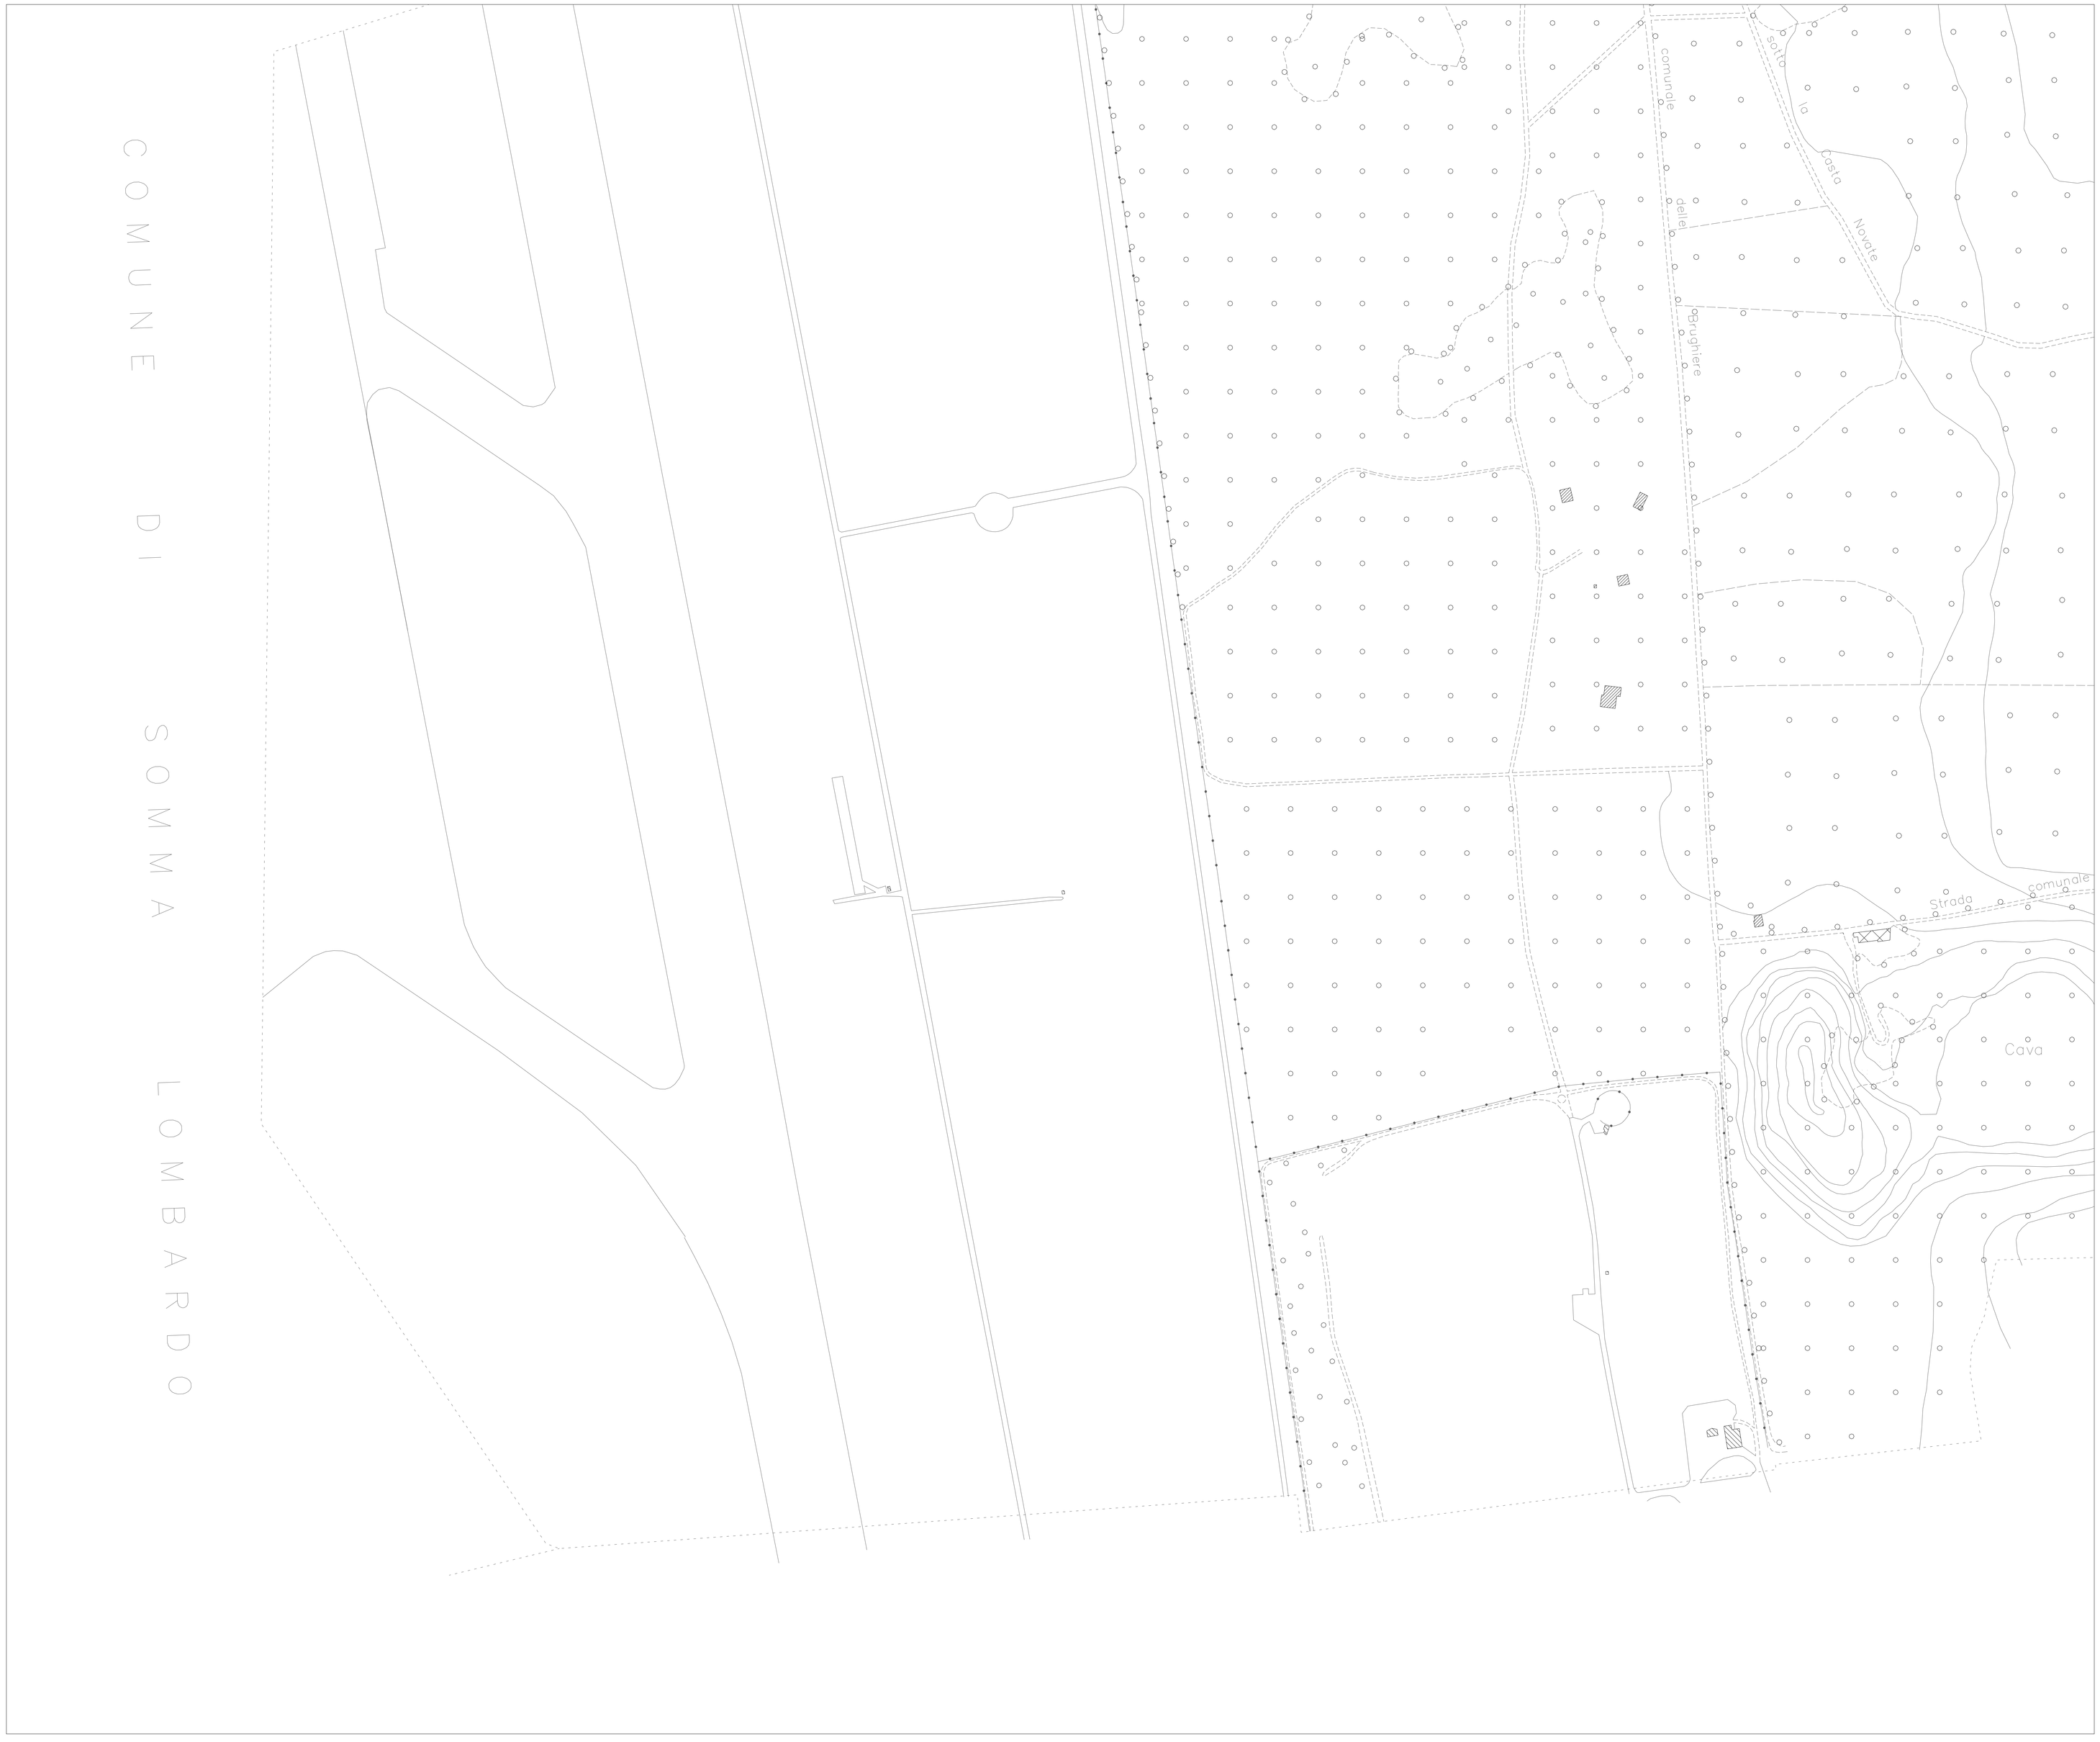

INDIVIDUAZIONE DELLE PRIORITÀ E DEGLI INTERVENTI CONSEGUENTI SUDDIVISI PER TIPOLOGIE MECCANICHE (PALI IN CEMENTO),FOTOMETRICHE (APPARECCHI NON CONFORMI ALLE LEGGI SULL'INQUINAMENTO LUMINOSO) E DI LAMPADE (SORGENTI AL MERCURIO)

APPARECCHI NON CONFORMI ALLE LEGGI SULL'INQUINAMENTO LUMINOSO

- Apparecchi diffondenti che disperdono verso il cielo il 50% o più del flusso luminoso
- Apparecchi privi di riflettore che disperdono dal 30 al 50% del flusso luminoso
- Apparecchi con vetro curvo ed installati in posizione non conforme che disperdono dal 20 al 30% del flusso luminoso

SORGENTI AL MERCURIO

Strade in cui sono installati apparecchi con lamapada a vapori mercurio ad alta pressione

PALI IN CEMENTO

Punti luce installati su sostegni in cemento armato

COMUNE DI CARDANO AL CAMPO

PIANO REGOLATORE ILLUMINAZIONE COMUNALE
ai sensi L.R. 17 / 00 s.m.i.

POLITECNICO DI MILANO

ELABORATI GRAFICI

COMUNE DI CARDANO AL CAMPO - PROVINCIA DI VARESE

POLITECNICO di MILANO
Dipartimento di Energia - Sezione Elettrica

Responsabile Ing. Sonia Leva

APPROVAZIONE:

POLITECNICO DI MILANO

Ing. Sonia Leva

COMUNE DI CARDANO AL CAMPO

Sindaco
Mario Anastasio Aspesi

Assessore ai Lavori Pubblici, Infrastrutture Viabilità e Politiche Ambientali
Vincenzo Proto

Segretario Comunale
Dott. Angelo Monolo

Responsabile del Settore Servizi e Qualità per il Territorio
Geom. Emanuele Malesani

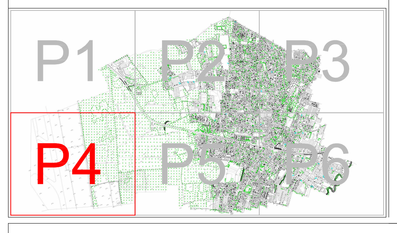

ELABORATO: PROGETTO
Individuazione delle priorità e degli interventi conseguenti suddivisi per tipologie meccaniche (pali in cemento) fotometriche (apparecchi non conformi alle leggi sull'inquinamento luminoso) e di lampada (sorgenti al mercurio)

SINTESI DELLE REVISIONI

N°	DATA	
00	31-10-2010	emissione
01	17-11-2010	revisione
02	21-03-2011	revisione
03	07-04-2011	revisione

SCALA: 1:2000

DATA: Marzo 2012

TAV. P4